

品川インターシティ貸会議室 (地下1階)



会議室 6 W6000/D5000/H2400
口の字18席



会議室 4 W7000/D11000/H3000
スクール45席





会議室 3 W8800/D12000/H2700
スクール54席



会議室 1・2 W9600/D15200/H2700
スクール90席

分割利用時
会議室 1 スクール27席
会議室 2 スクール45席
(破線は、間仕切り)

会議室 5 W11800/D7400/H3000
スクール54席

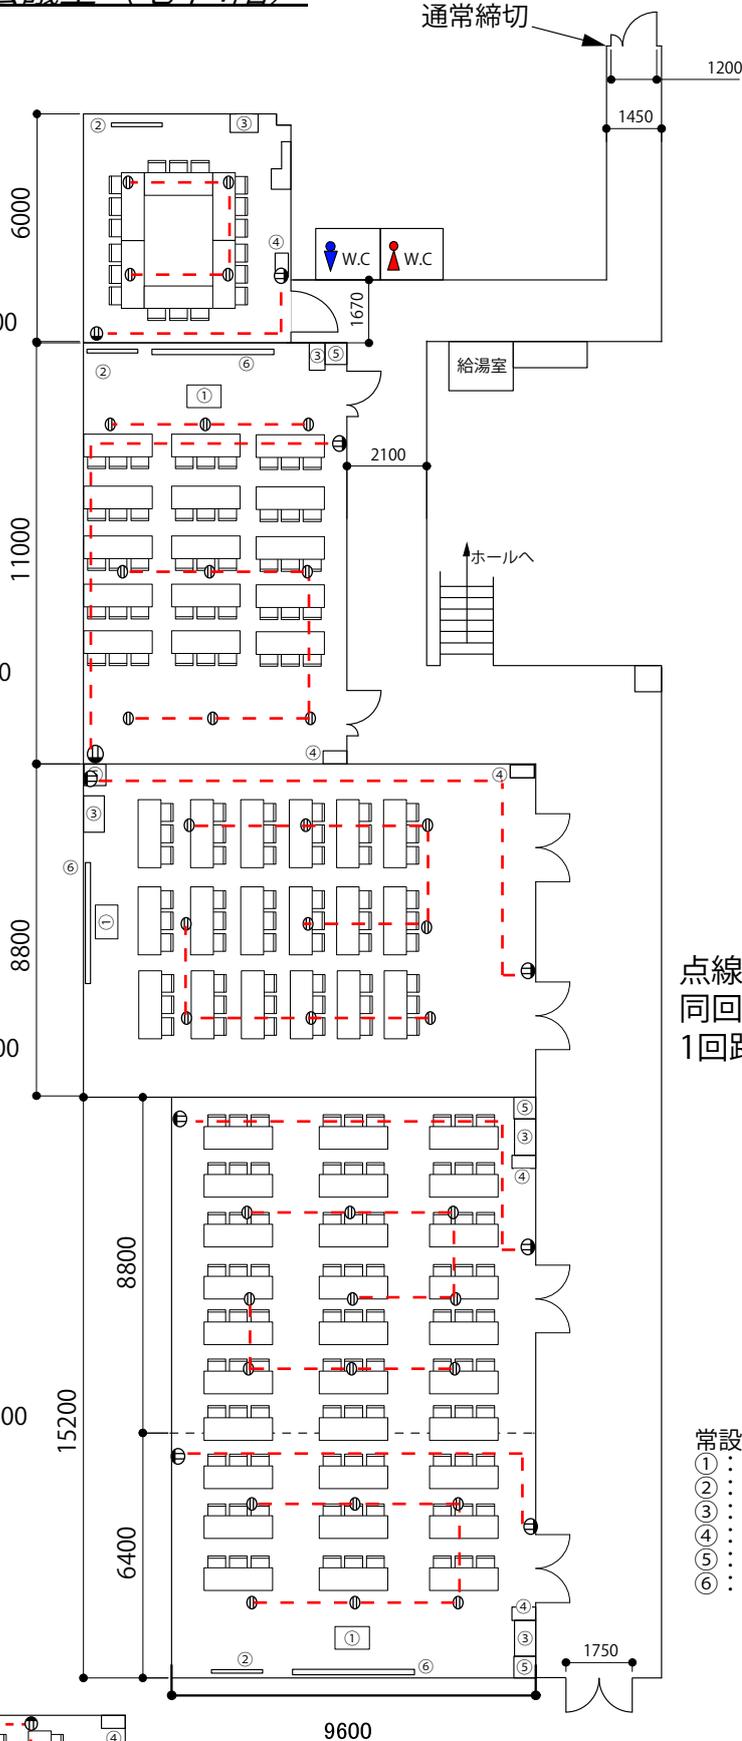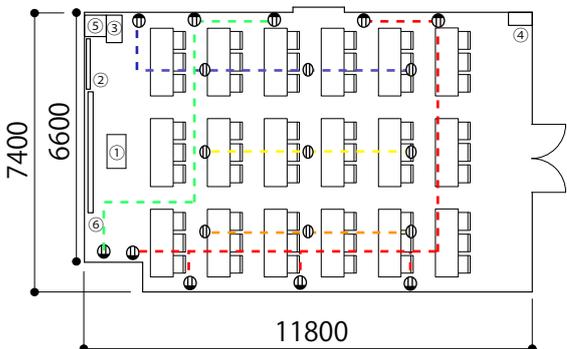

点線で繋がれたコンセントが
同回路となります。
1回路=15Aまで対応可能です。

- 常設備品
- ①: 演台
 - ②: ホワイトボード
 - ③: サイドボード (内線電話付)
 - ④: ごみ箱
 - ⑤: アンブラック (有料)
 - ⑥: スクリーン (無料)
- ※会議室1・5 120i nch
会議室2・3・4 100i nch