


2F控室・概要資料

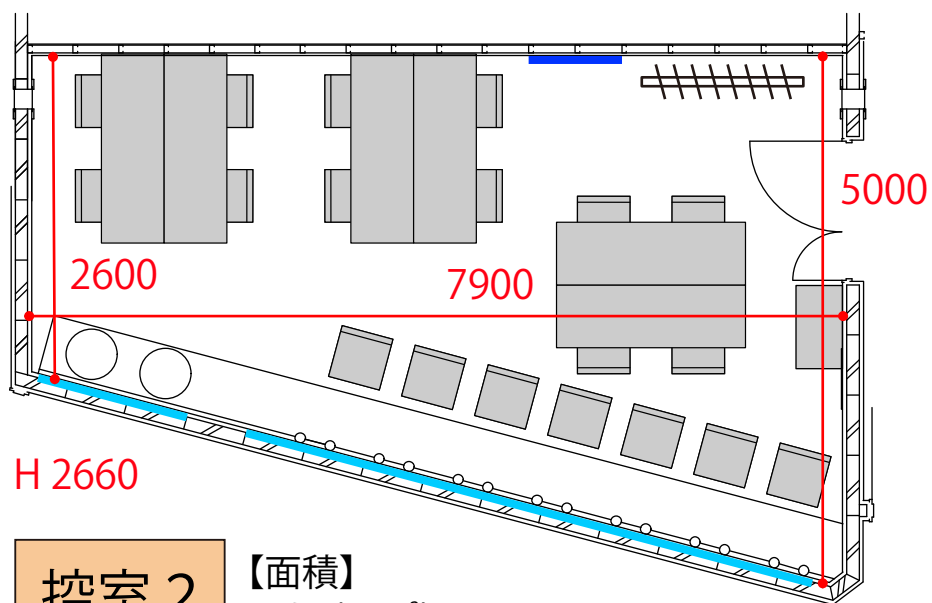


H 2660

控室 2 【面積】
10坪 (36㎡)

【電源】
化粧台 15A 7回路
壁面 15A 1回路

【備品】
長机・イス… 12名
化粧台前… 7席
姿見… 壁面に埋込 (藍色部)
ハンガー… 20本
モニター一台に館内モニター

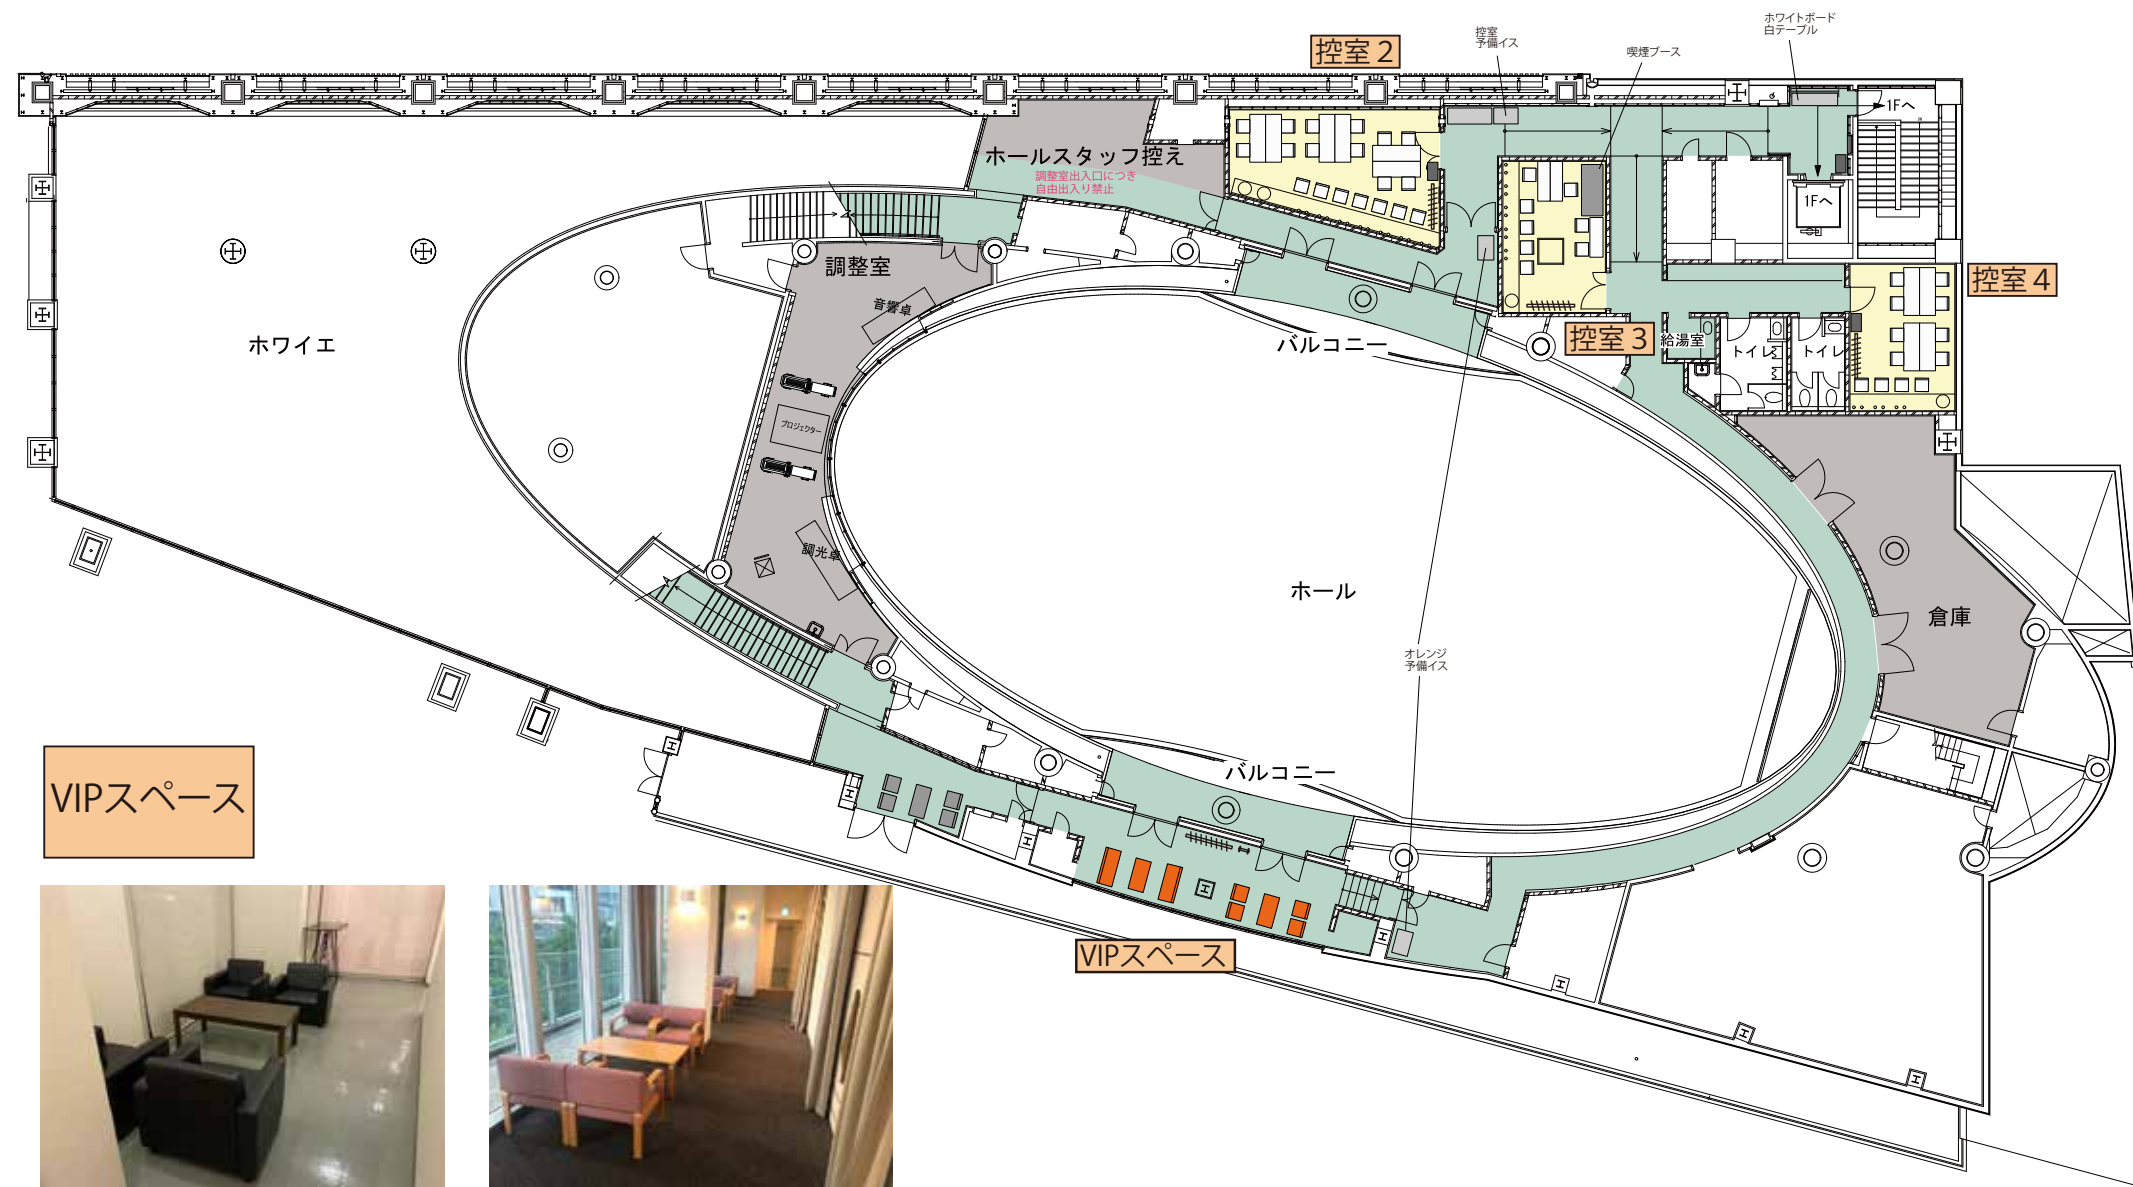

VIPスペース




控室 3 【面積】
7坪 (24㎡)

【電源】
化粧台 15A 6回路
壁面 15A 1回路

【備品】
長机・イス… 4名
化粧台前… 6席
姿見… 壁面に埋込 (藍色部)
ハンガー… 20本
モニター一台に館内モニター

※「分煙キャビン」内のみ喫煙可能

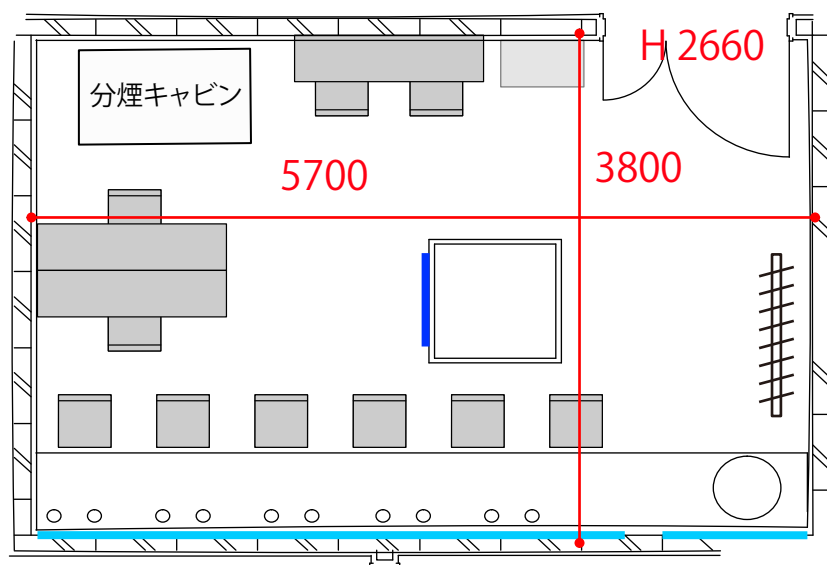

控室 4 【面積】
7坪 (24㎡)

【電源】
化粧台 15A 4回路
壁面 15A 1回路

【備品】
長机・イス… 4名
化粧台前… 4席
姿見… 壁面に埋込 (藍色部)
ハンガー… 20本
モニター一台に館内モニター

