


1階平面図（ホール・ホワイエ・1階バックヤード）パッチ盤及びスピーカー系統図

面積
ホール 約700
ホワイエ 約700

天井高さ
ホール 約9.65m
ホワイエ 約8.6m
ホール入口低天井 約3.0m
袖、バックヤード低天井 約3.8m

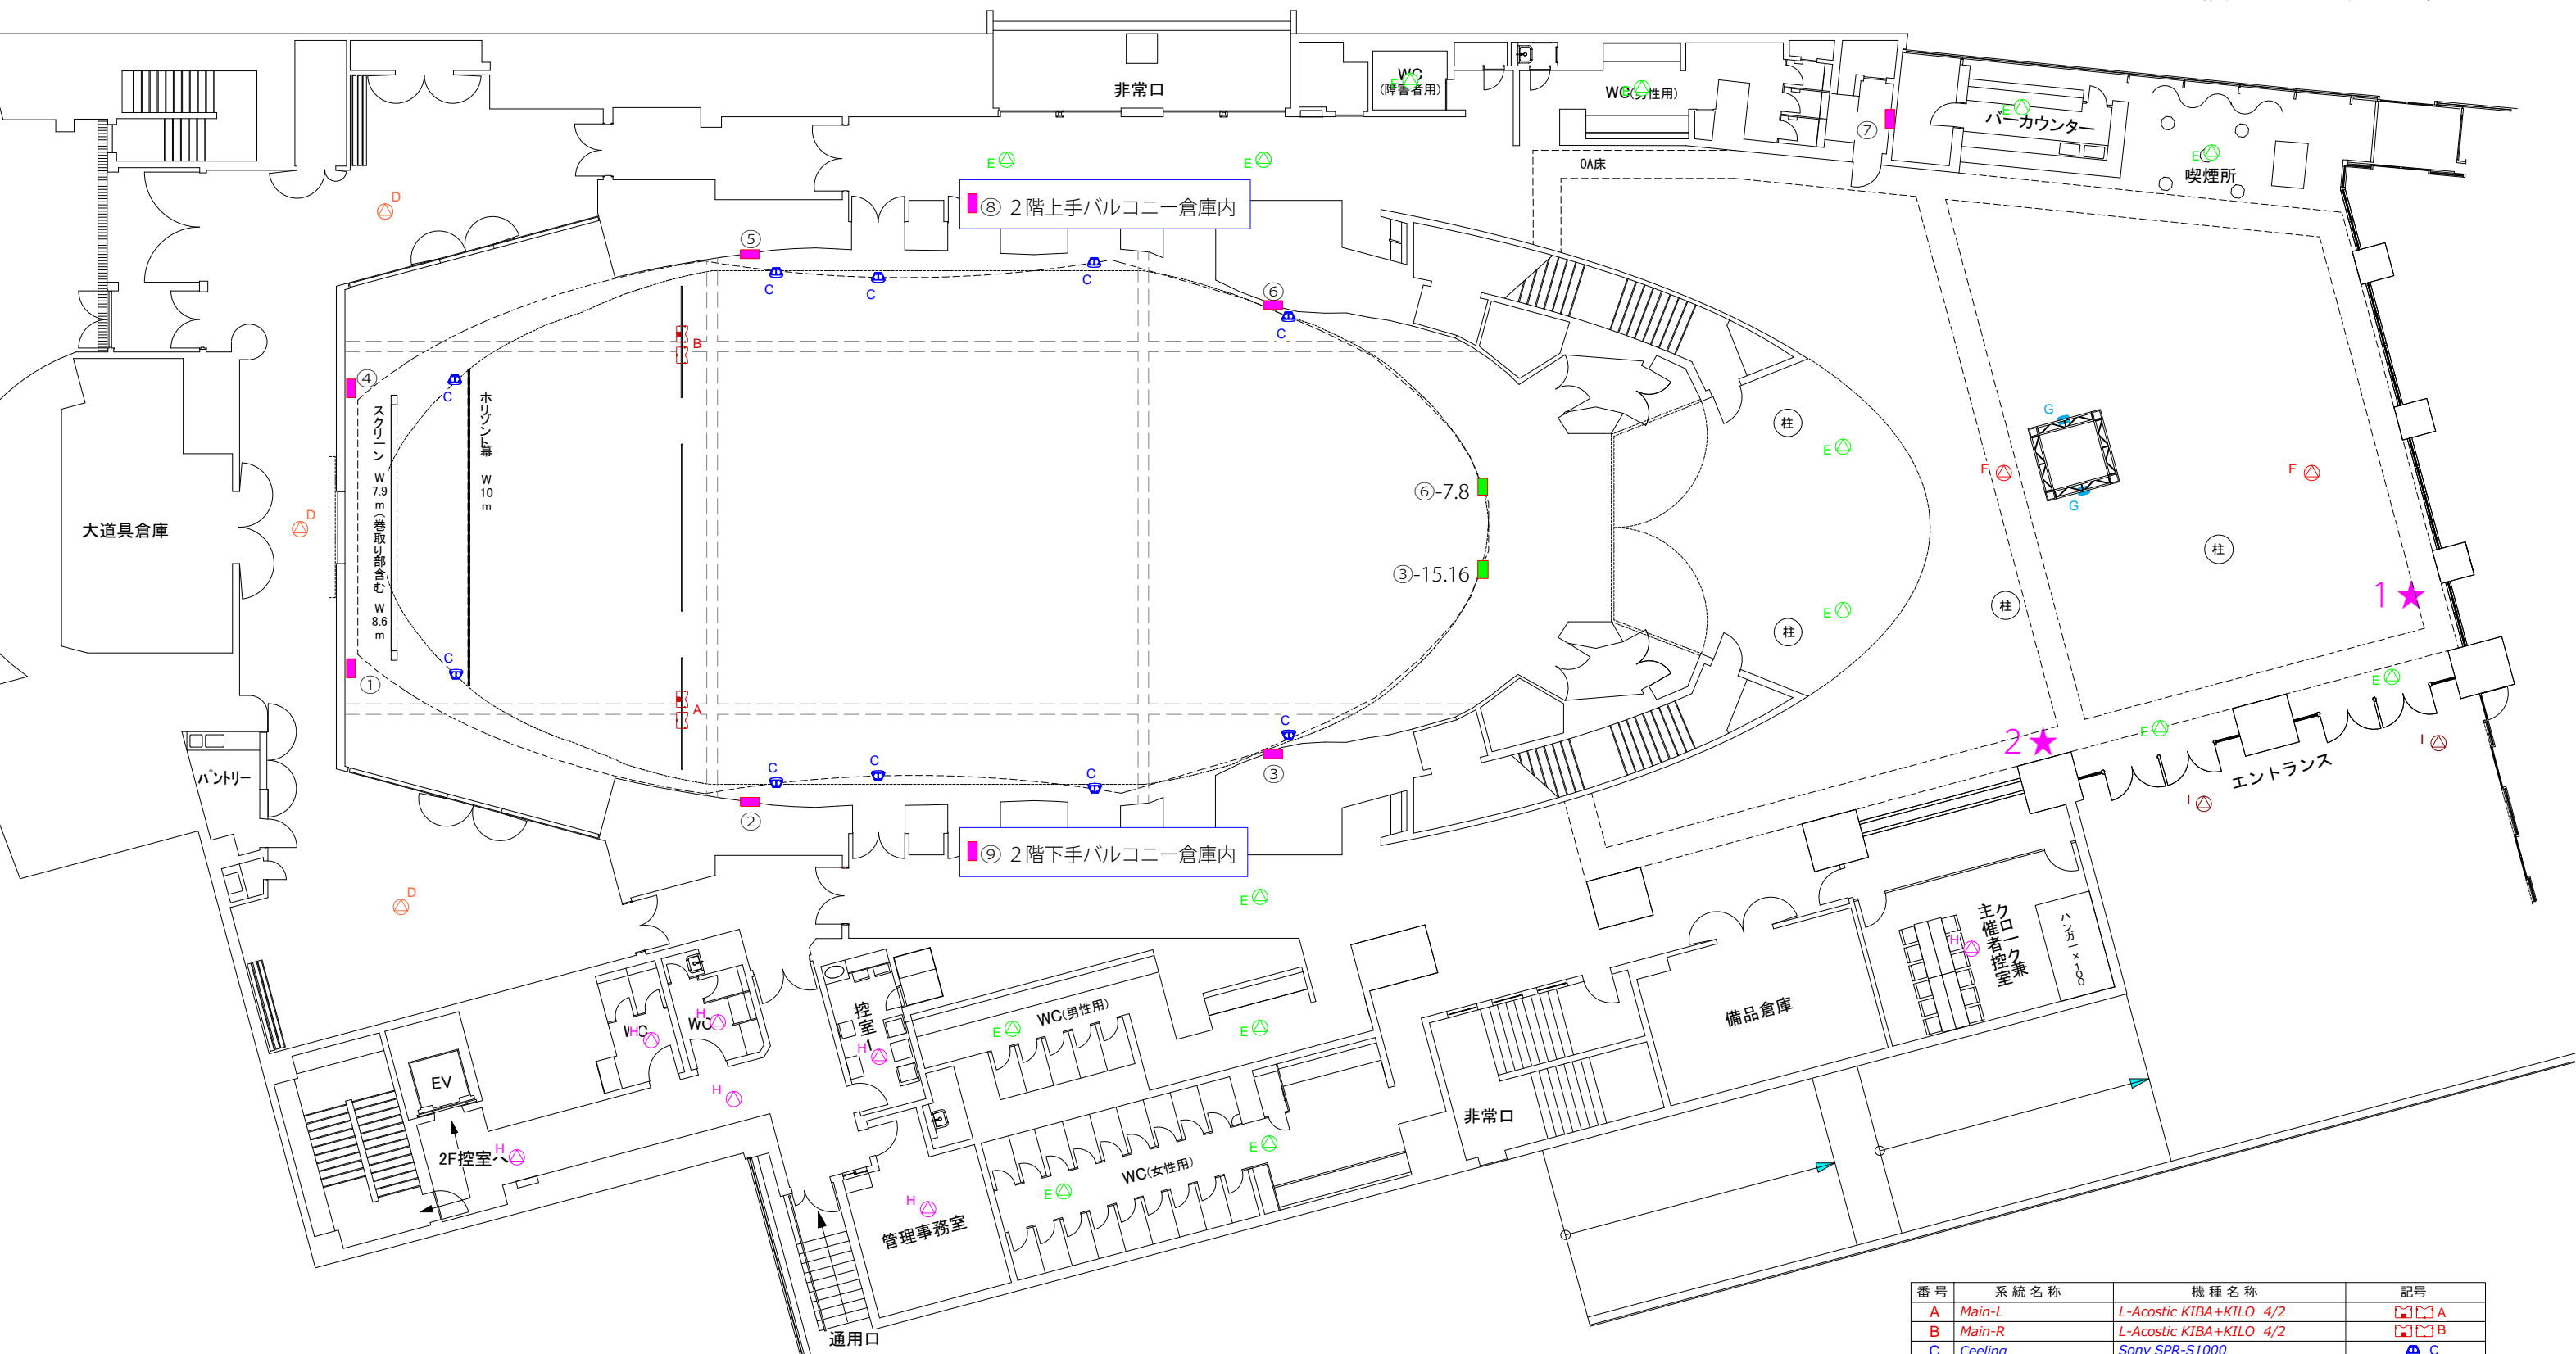

番号	系統名称	機種名称	記号
A	Main-L	L-Acoustic KIBA+KILO 4/2	⊠ A
B	Main-R	L-Acoustic KIBA+KILO 4/2	⊠ B
C	Ceiling	Sony SPR-S1000	⊠ C
D	Back Yard		⊠ D
E	1階LOBBY		⊠ E
F	1階ホワイエ吹抜		⊠ F
G	1階ホワイエトラス		⊠ G
H	運営系		⊠ H
I	Entrance		⊠ I
J	2階LOBBY		⊠ J

Patch①~⑨
 16P-Mult
 16回路Para XLR出し
 (1~8 XLR3-31 / 9~16 XLR3-32)
 NL-4 x4
 インカム AB系統 x1 / CD系統 x1

★ ホワイエPatch①~②
 XLR3-31 x1