


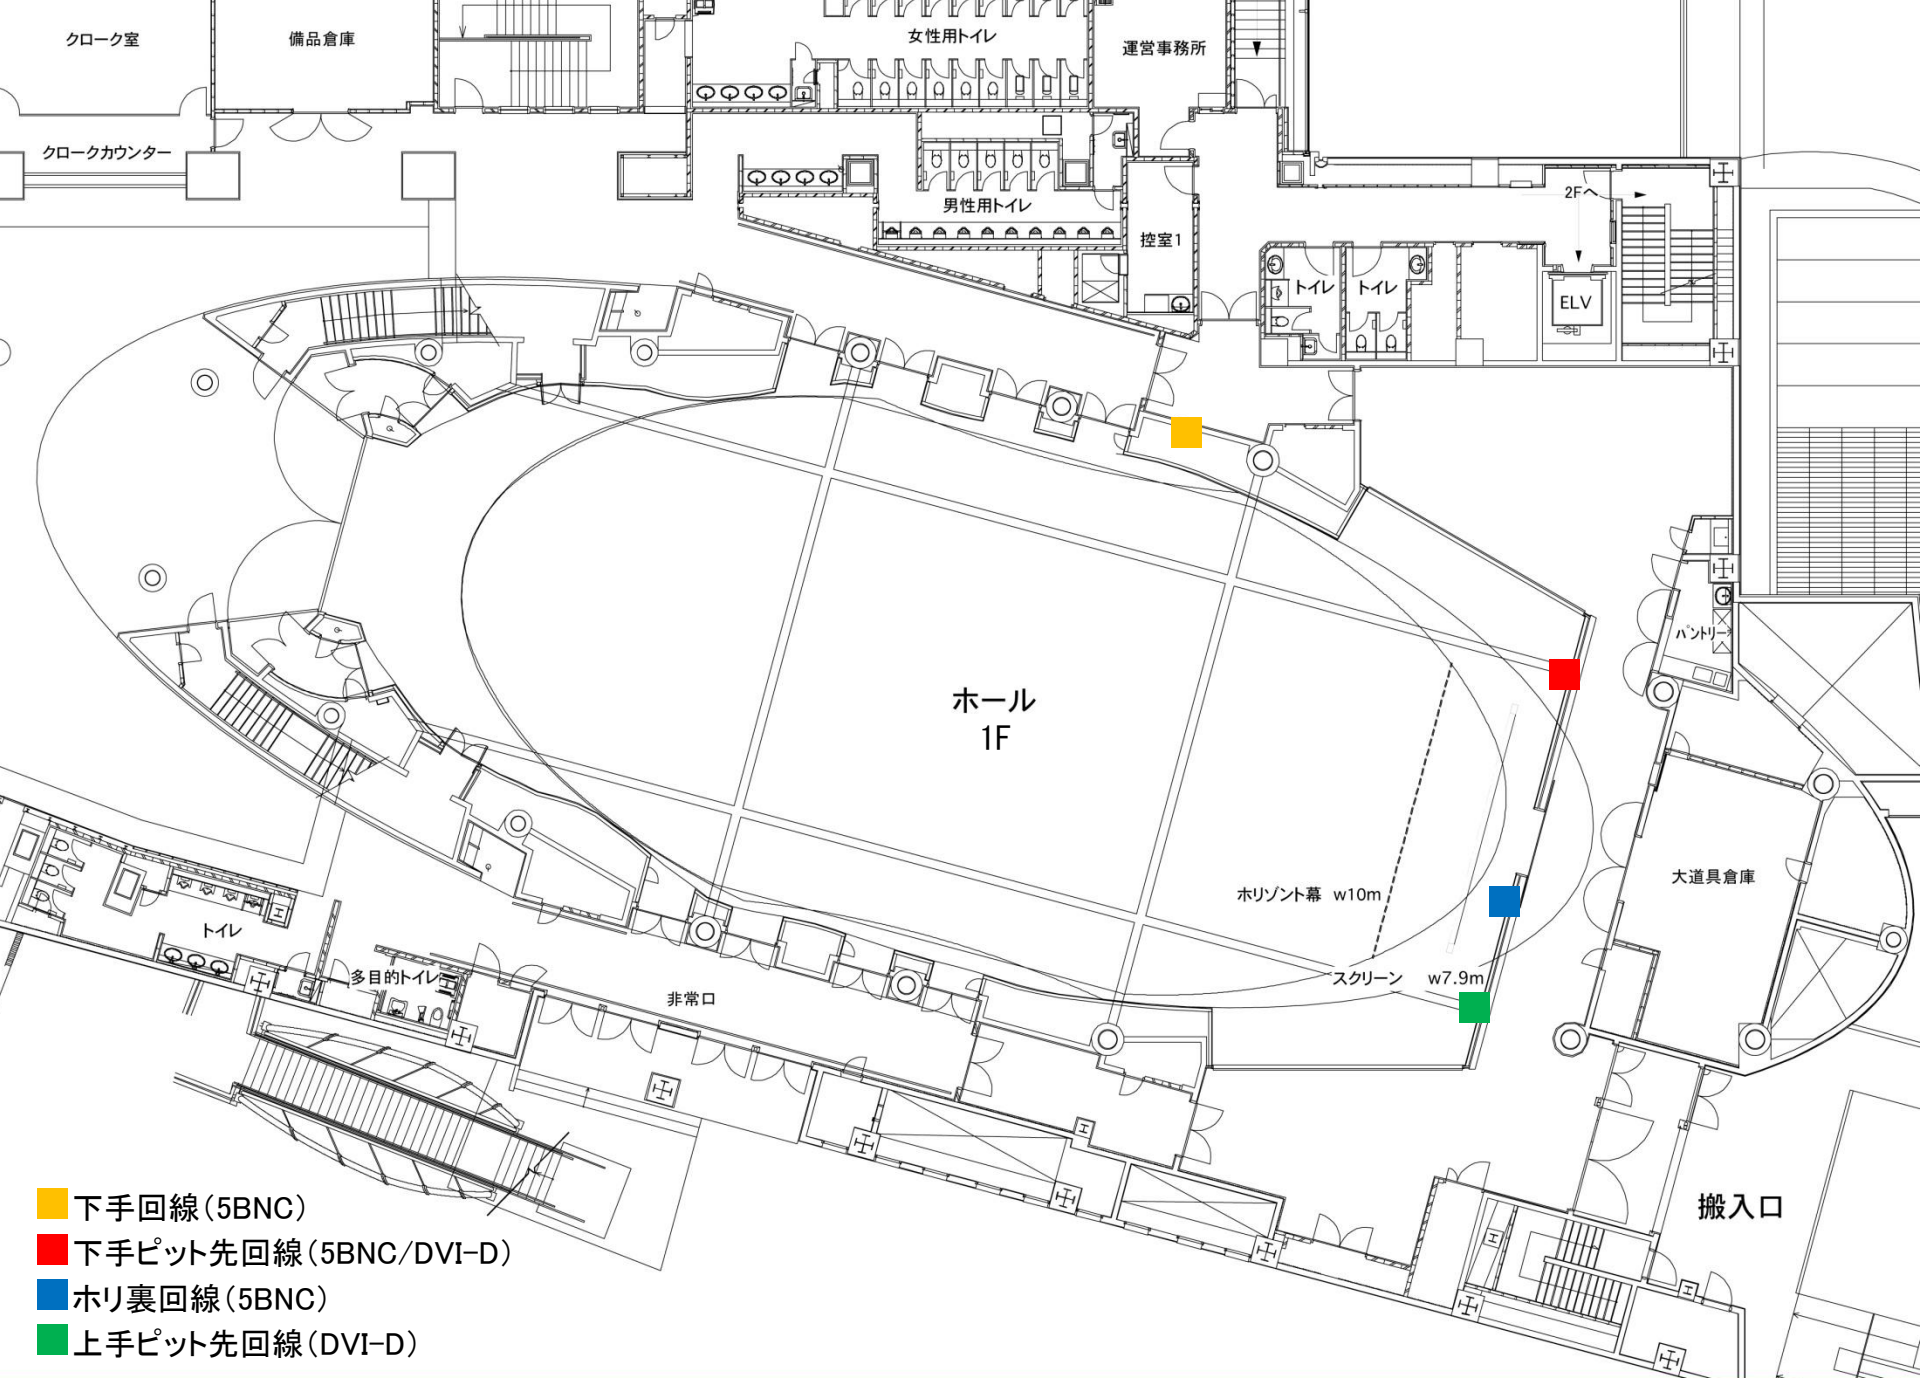



ホールスタッフ控え

ラック架

調整室

PJ

PJの足元に
DVI切り替え機

音響/映像ラック架
一番左ユニットの映像電源は必ず入れる
右サイドのBNCパッチとMATRIX SWは別
紙「回路図」がデフォルトです。
必要に応じて切り替え、差し替えして下さい。

バルコニー


給湯室

トイレ

ホール
2F

バルコニー

品川インターシティ回線図

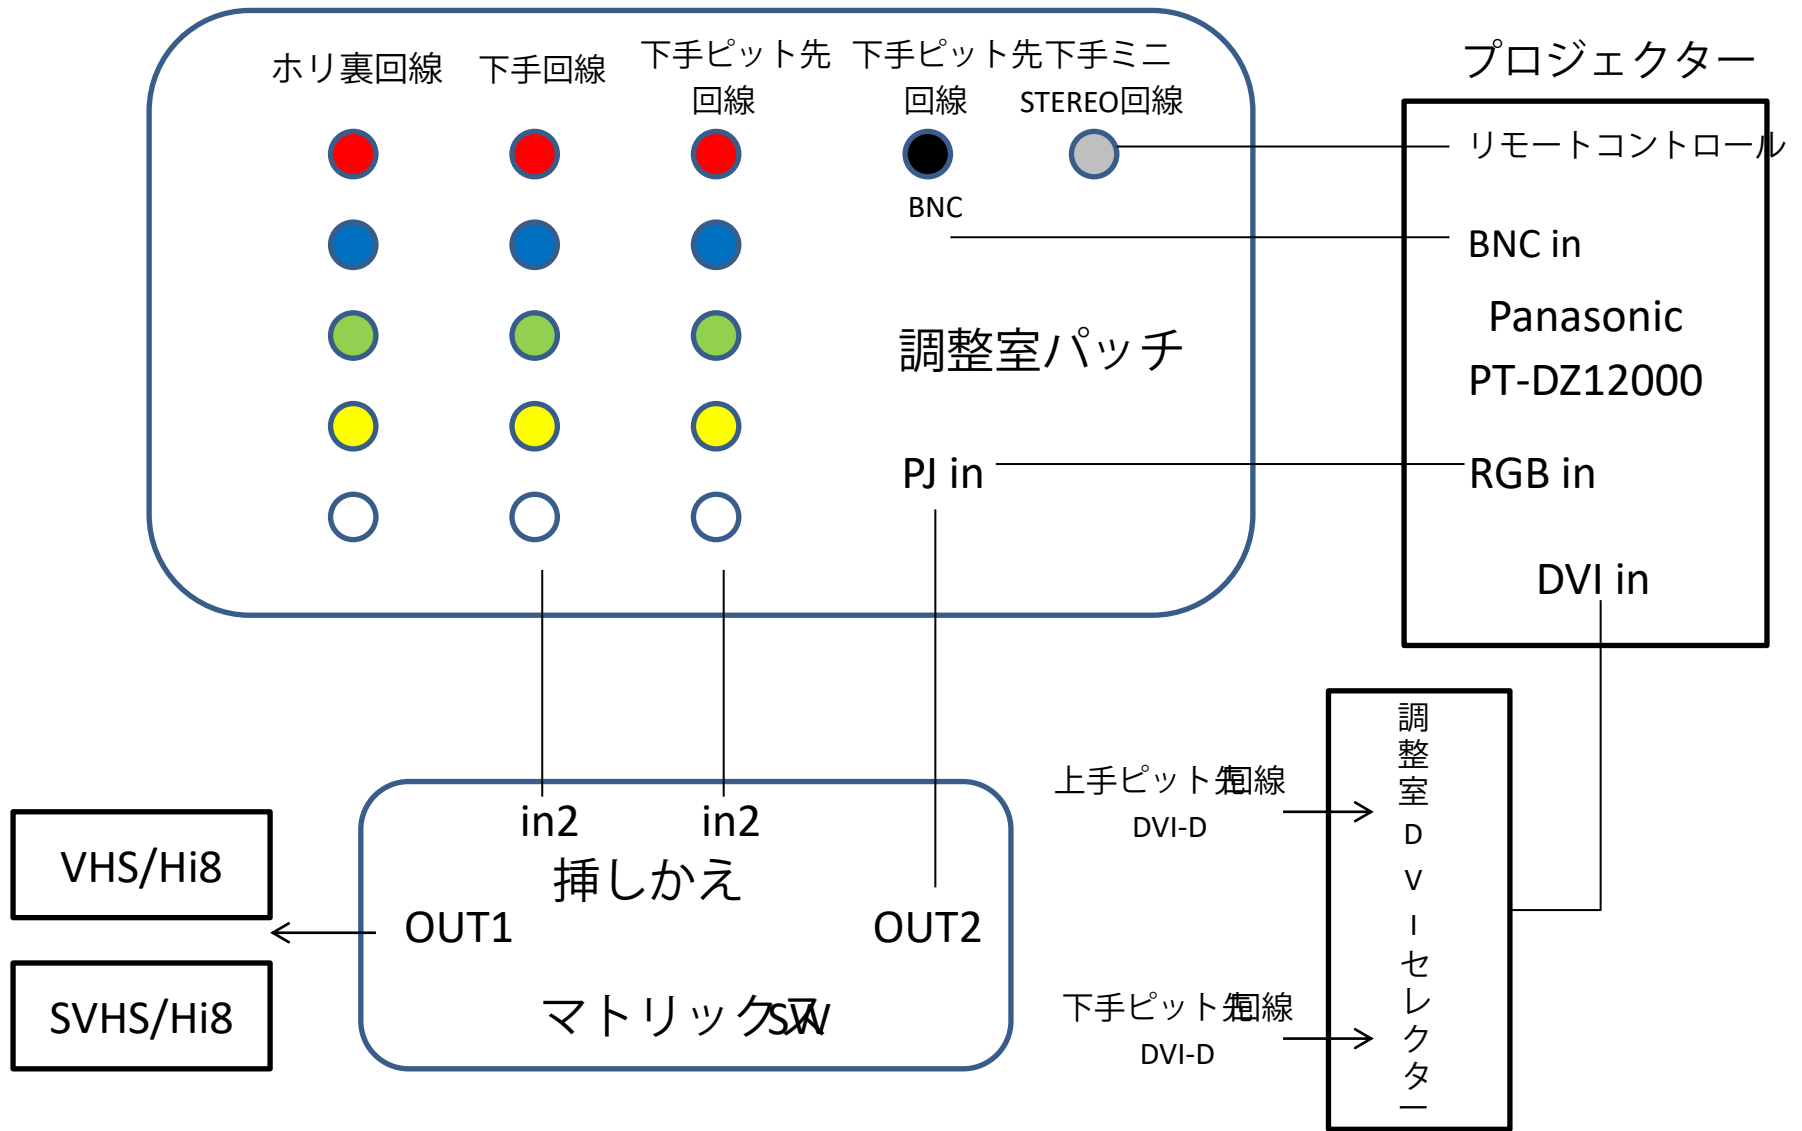

※ホリ裏回線は接触がよくない為下手ピット先回線から引き回します