



2F平面図

控室2

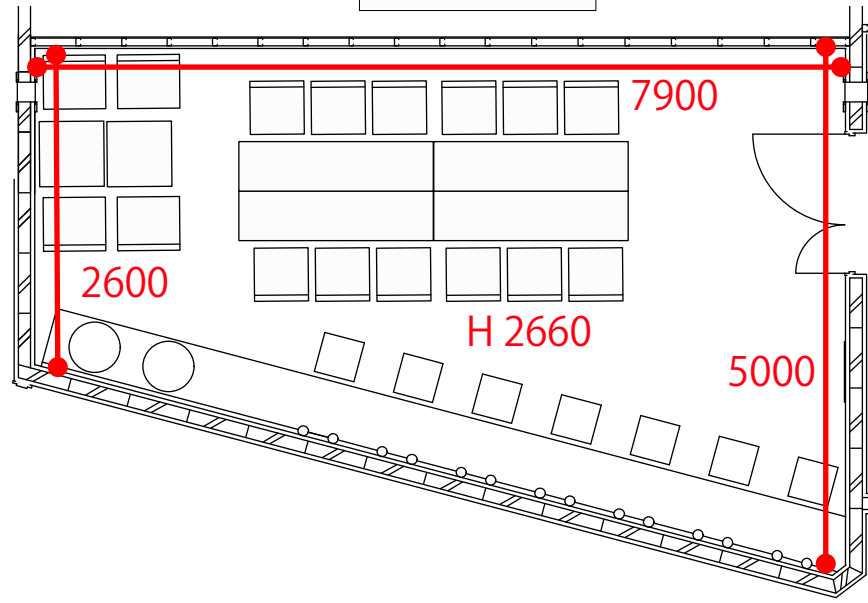


- 長机・イス: 12名掛け
  - 化粧前: 7席
  - 姿見: 可動式 x 2個
  - 壁面埋込
  - ハンガー: 20本
  - 脱衣カゴ: 2個
  - モニター台: ITVモニター内線
- 【電源】  
化粧前 15A 7回路  
壁面 15A 1回路
- 面積: 10坪 (36m<sup>2</sup>)

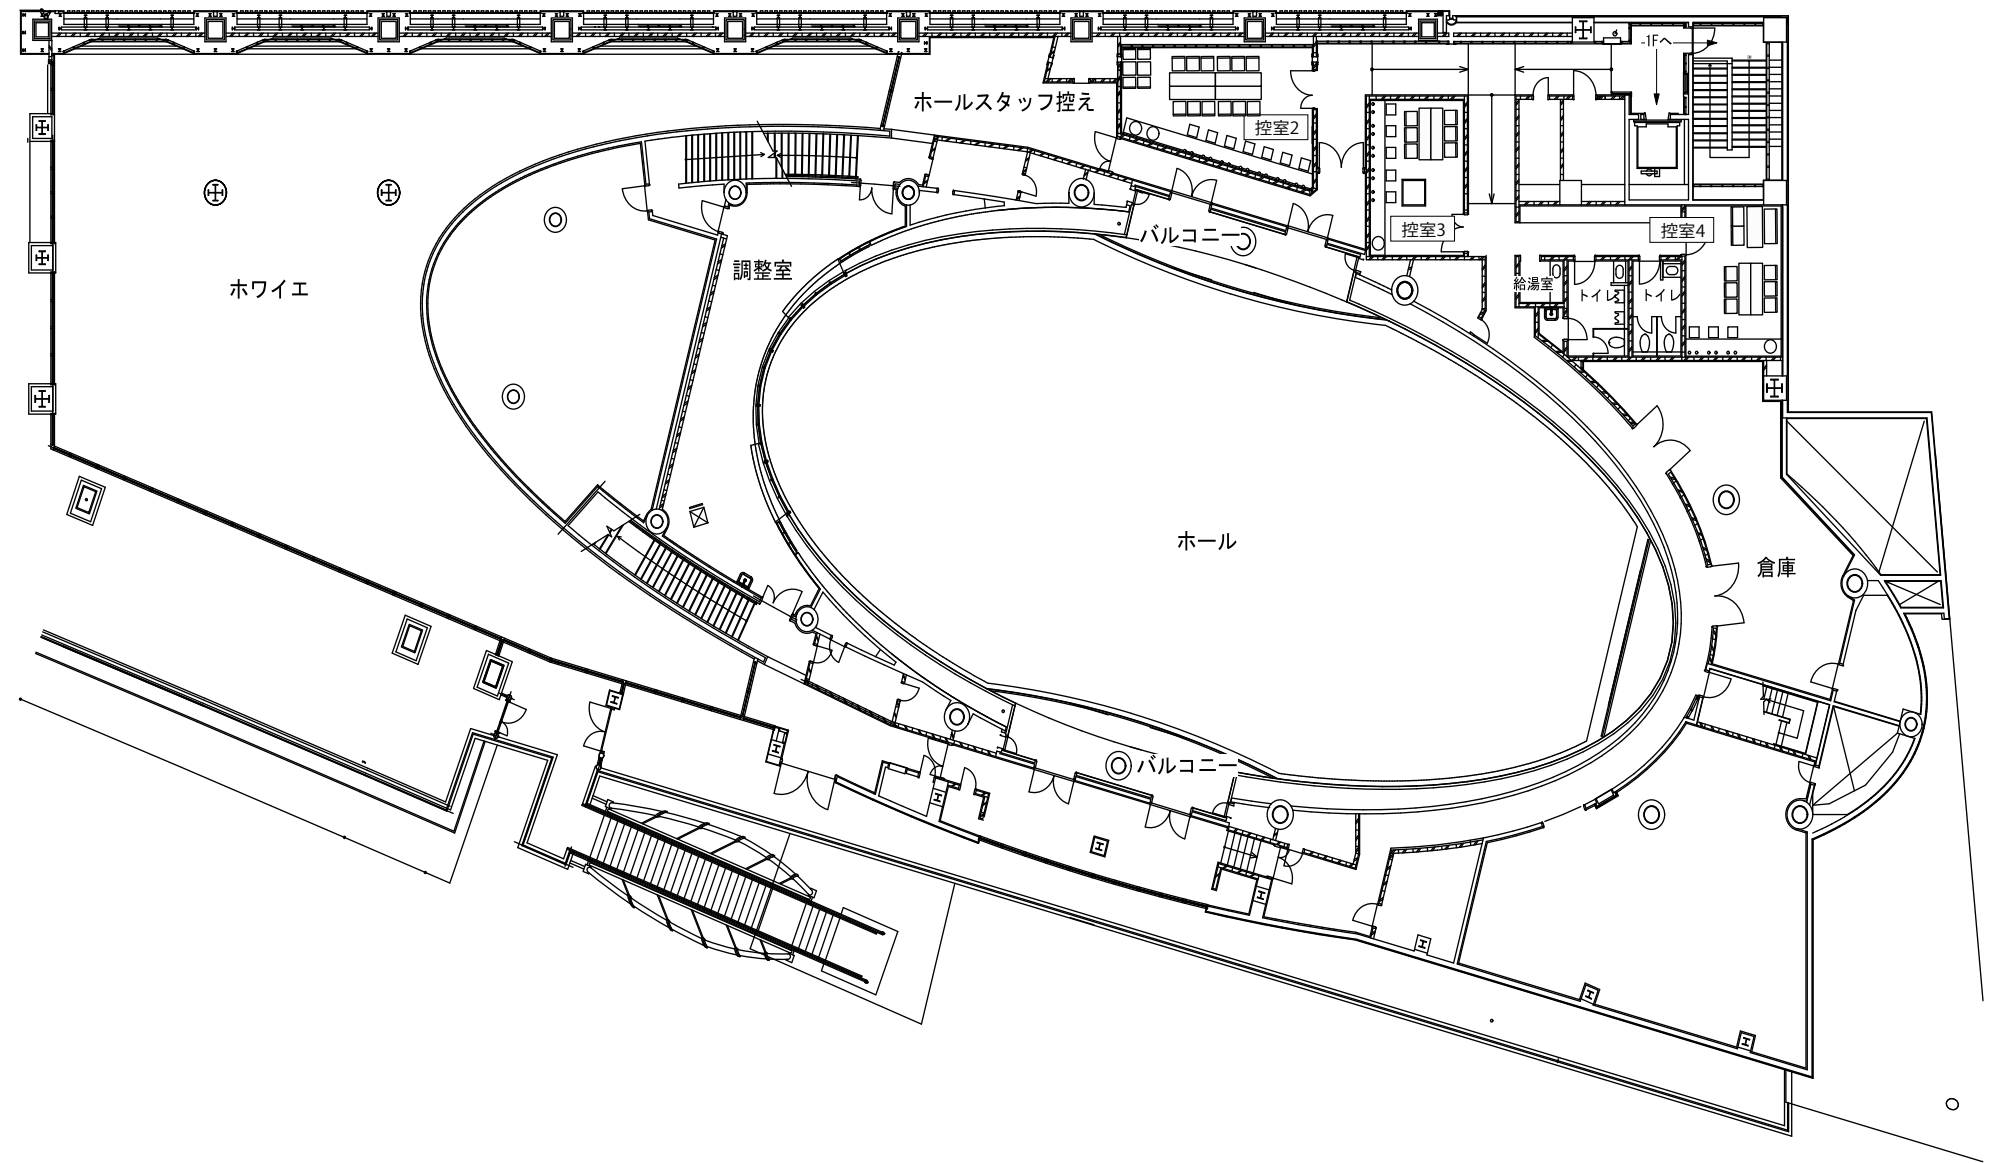


控室3

※控室3のみ喫煙可

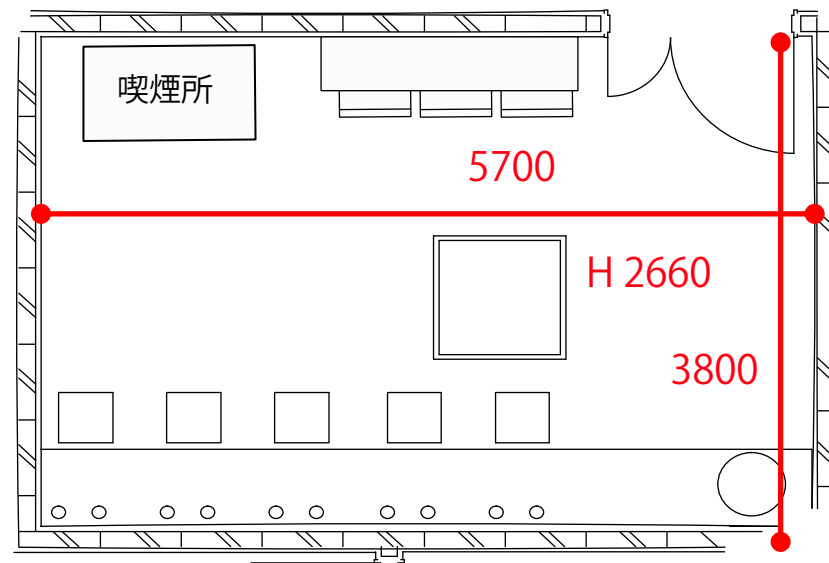

- 長机・イス: 6名掛け
  - 化粧前: 4席
  - 姿見: 壁面埋込
  - ハンガー: 20本
  - 脱衣カゴ: 2個
  - モニター台: ITVモニター内線
- 【電源】  
化粧前 15A 6回路  
壁面 15A 1回路
- 面積: 7坪 (24m<sup>2</sup>)

控室4

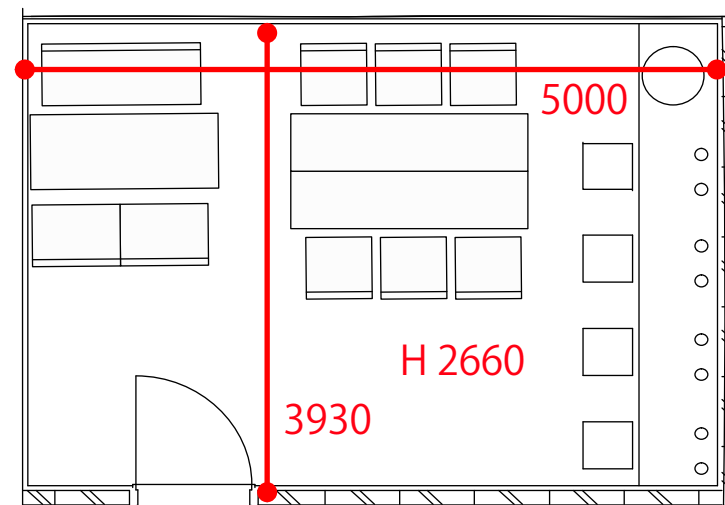

- ソファセット: 2名掛け
  - 長机・イス: 2名掛け
  - 化粧前: 4席
  - 姿見: 壁面埋込
  - ハンガー: 20本
  - 脱衣カゴ: 2個
  - モニター台: ITVモニター内線
- 【電源】  
化粧前 15A 4回路  
壁面 15A 1回路
- 面積: 7坪 (24m<sup>2</sup>)