

Key's


- 1Kw C-8 20台
- 1Kw フレネル 60台
- 500W Par64(N) 80台
- 500W Par64(M) 40台
- 500W Par64(VN) 40台
- 575W SorceFour(36°) 10台
- 575W SorceFour(26°) 20台
- 500W 2灯ミニブル 10台

赤字の番号で回路が取れています
現状復帰は回路復帰までお願いします。

品川インターシティホール 《SUS機材配置図》 1:200 [A3]

2020/10 現在

SHSL 8cir 200型 (L=11500)

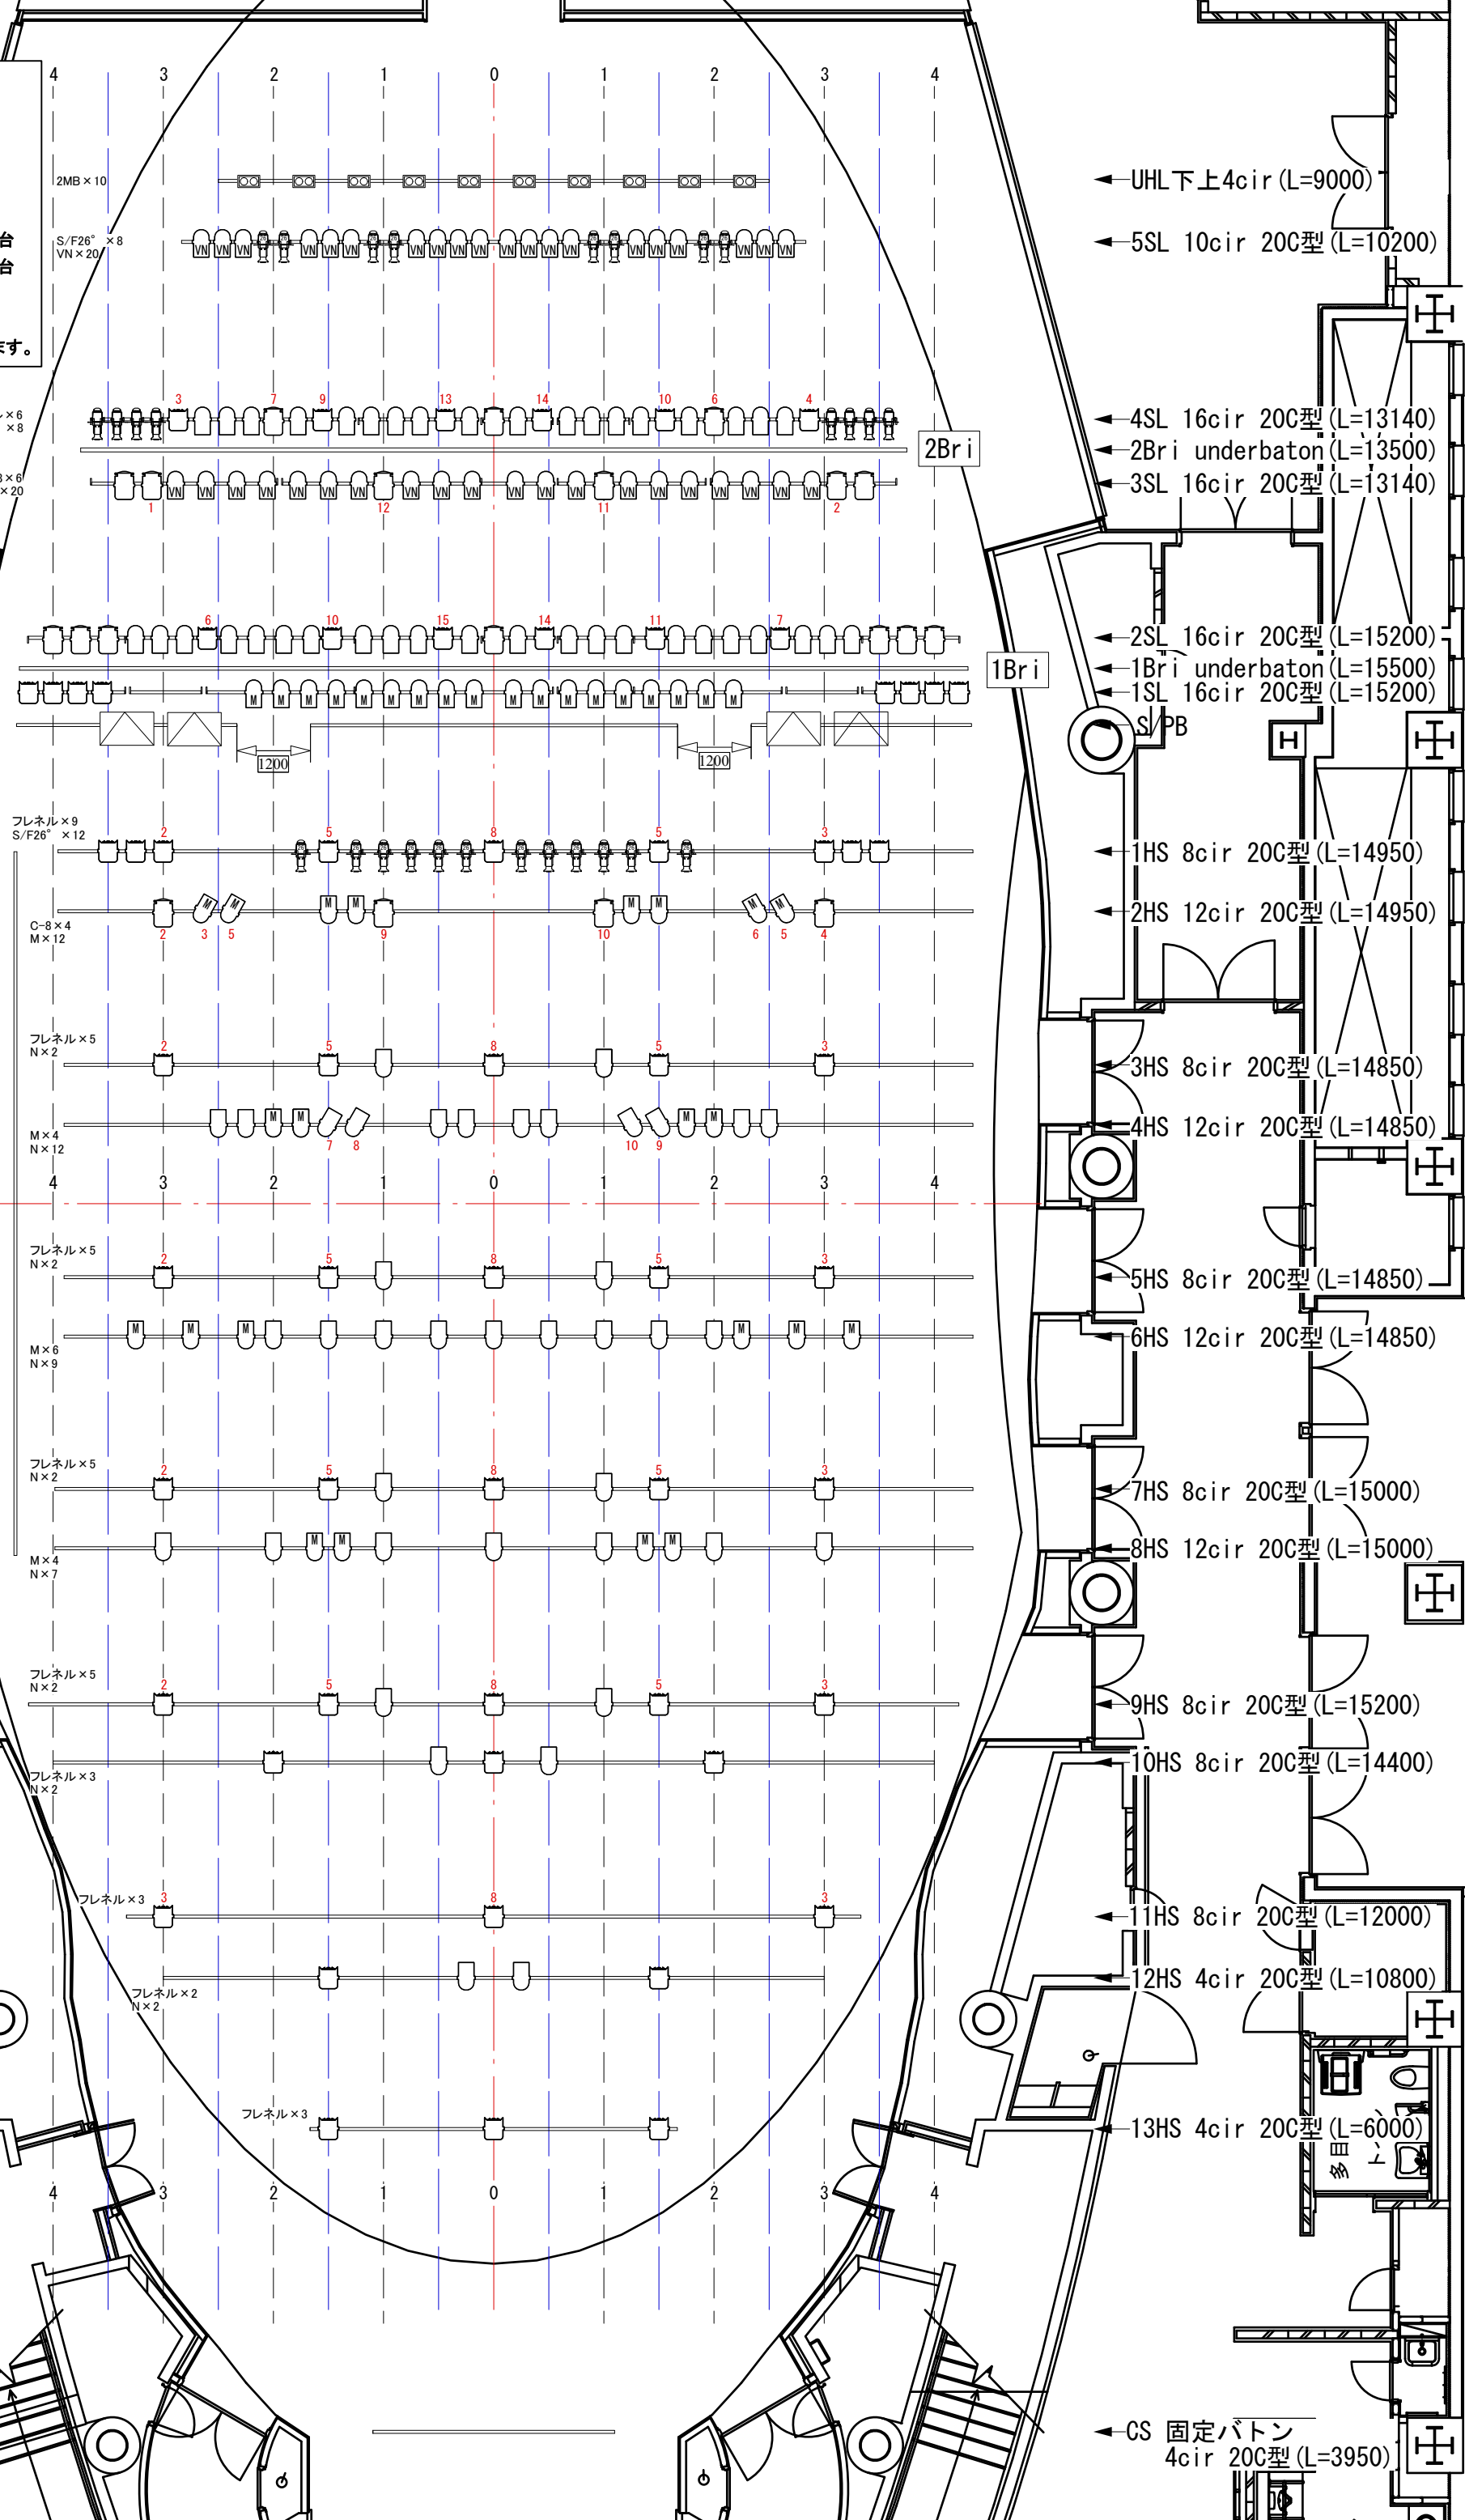

C-8×3 フレネル×6
N×18 S/F36°×8

C-8×6
VN×20

C-8×7
フレネル×6
N×22

フレネル×8
M×18

フレネル×9
S/F26°×12

C-8×4
M×12

フレネル×5
N×2

M×4
N×12

フレネル×5
N×2

M×6
N×9

フレネル×5
N×2

M×4
N×7

フレネル×5
N×2

フレネル×3
N×2

フレネル×3

フレネル×2
N×2

フレネル×3