


**Key's**  
 ① 調光回路 20A/C型  
 直 直回路 30A/C型  
 A/B ⊕ DMX out A,B 15A平行

品川インターシテイホール 《SUS回路・DMX図》 1:200 [A3]

2020/10 現在

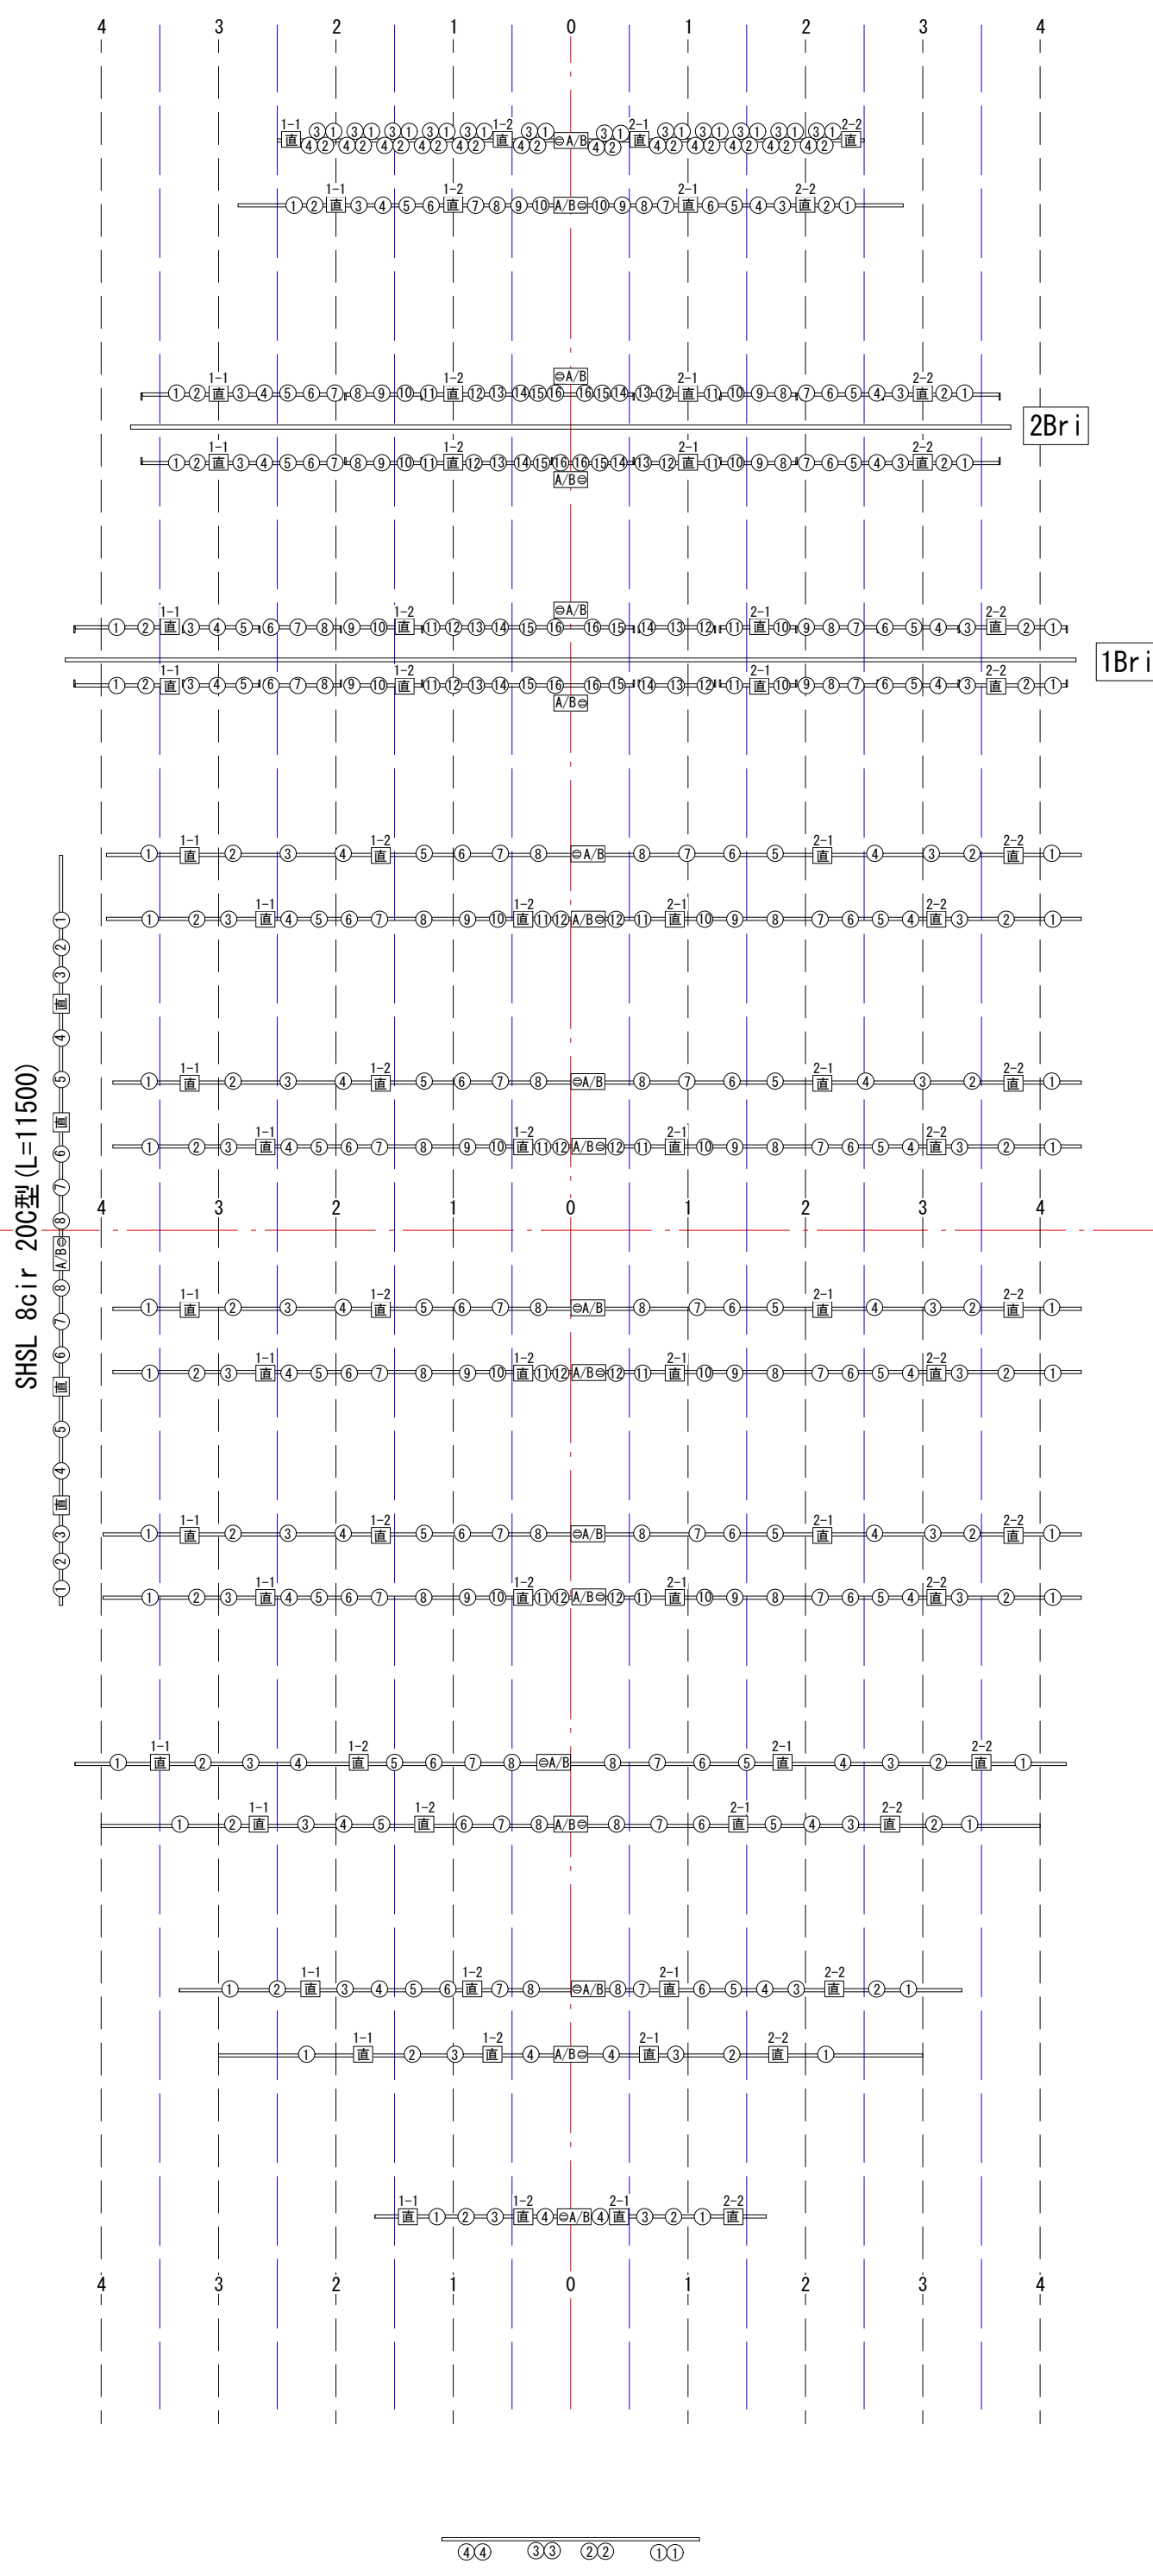

- ← UHL 下上 4cir (L=9000)
- ← 5SL 10cir 20C型 (L=10200)
- ← 4SL 16cir 20C型 (L=13140)
- ← 2Bri underbaton (L=13500)
- ← 3SL 16cir 20C型 (L=13140)
- ← 2SL 16cir 20C型 (L=15200)
- ← 1Bri underbaton (L=15500)
- ← 1SL 16cir 20C型 (L=15200)
- ← S/PB
- ← 1HS 8cir 20C型 (L=14950)
- ← 2HS 12cir 20C型 (L=14950)
- ← 3HS 8cir 20C型 (L=14850)
- ← 4HS 12cir 20C型 (L=14850)
- ← 5HS 8cir 20C型 (L=14850)
- ← 6HS 12cir 20C型 (L=14850)
- ← 7HS 8cir 20C型 (L=15000)
- ← 8HS 12cir 20C型 (L=15000)
- ← 9HS 8cir 20C型 (L=15200)
- ← 10HS 8cir 20C型 (L=14400)
- ← 11HS 8cir 20C型 (L=12000)
- ← 12HS 4cir 20C型 (L=10800)
- ← 13HS 4cir 20C型 (L=6000)
- ← CS 固定ボタン  
4cir 20C型 (L=3950)