


ステージ表記あり  
ホール壁から2000  
間口12600×奥行5400

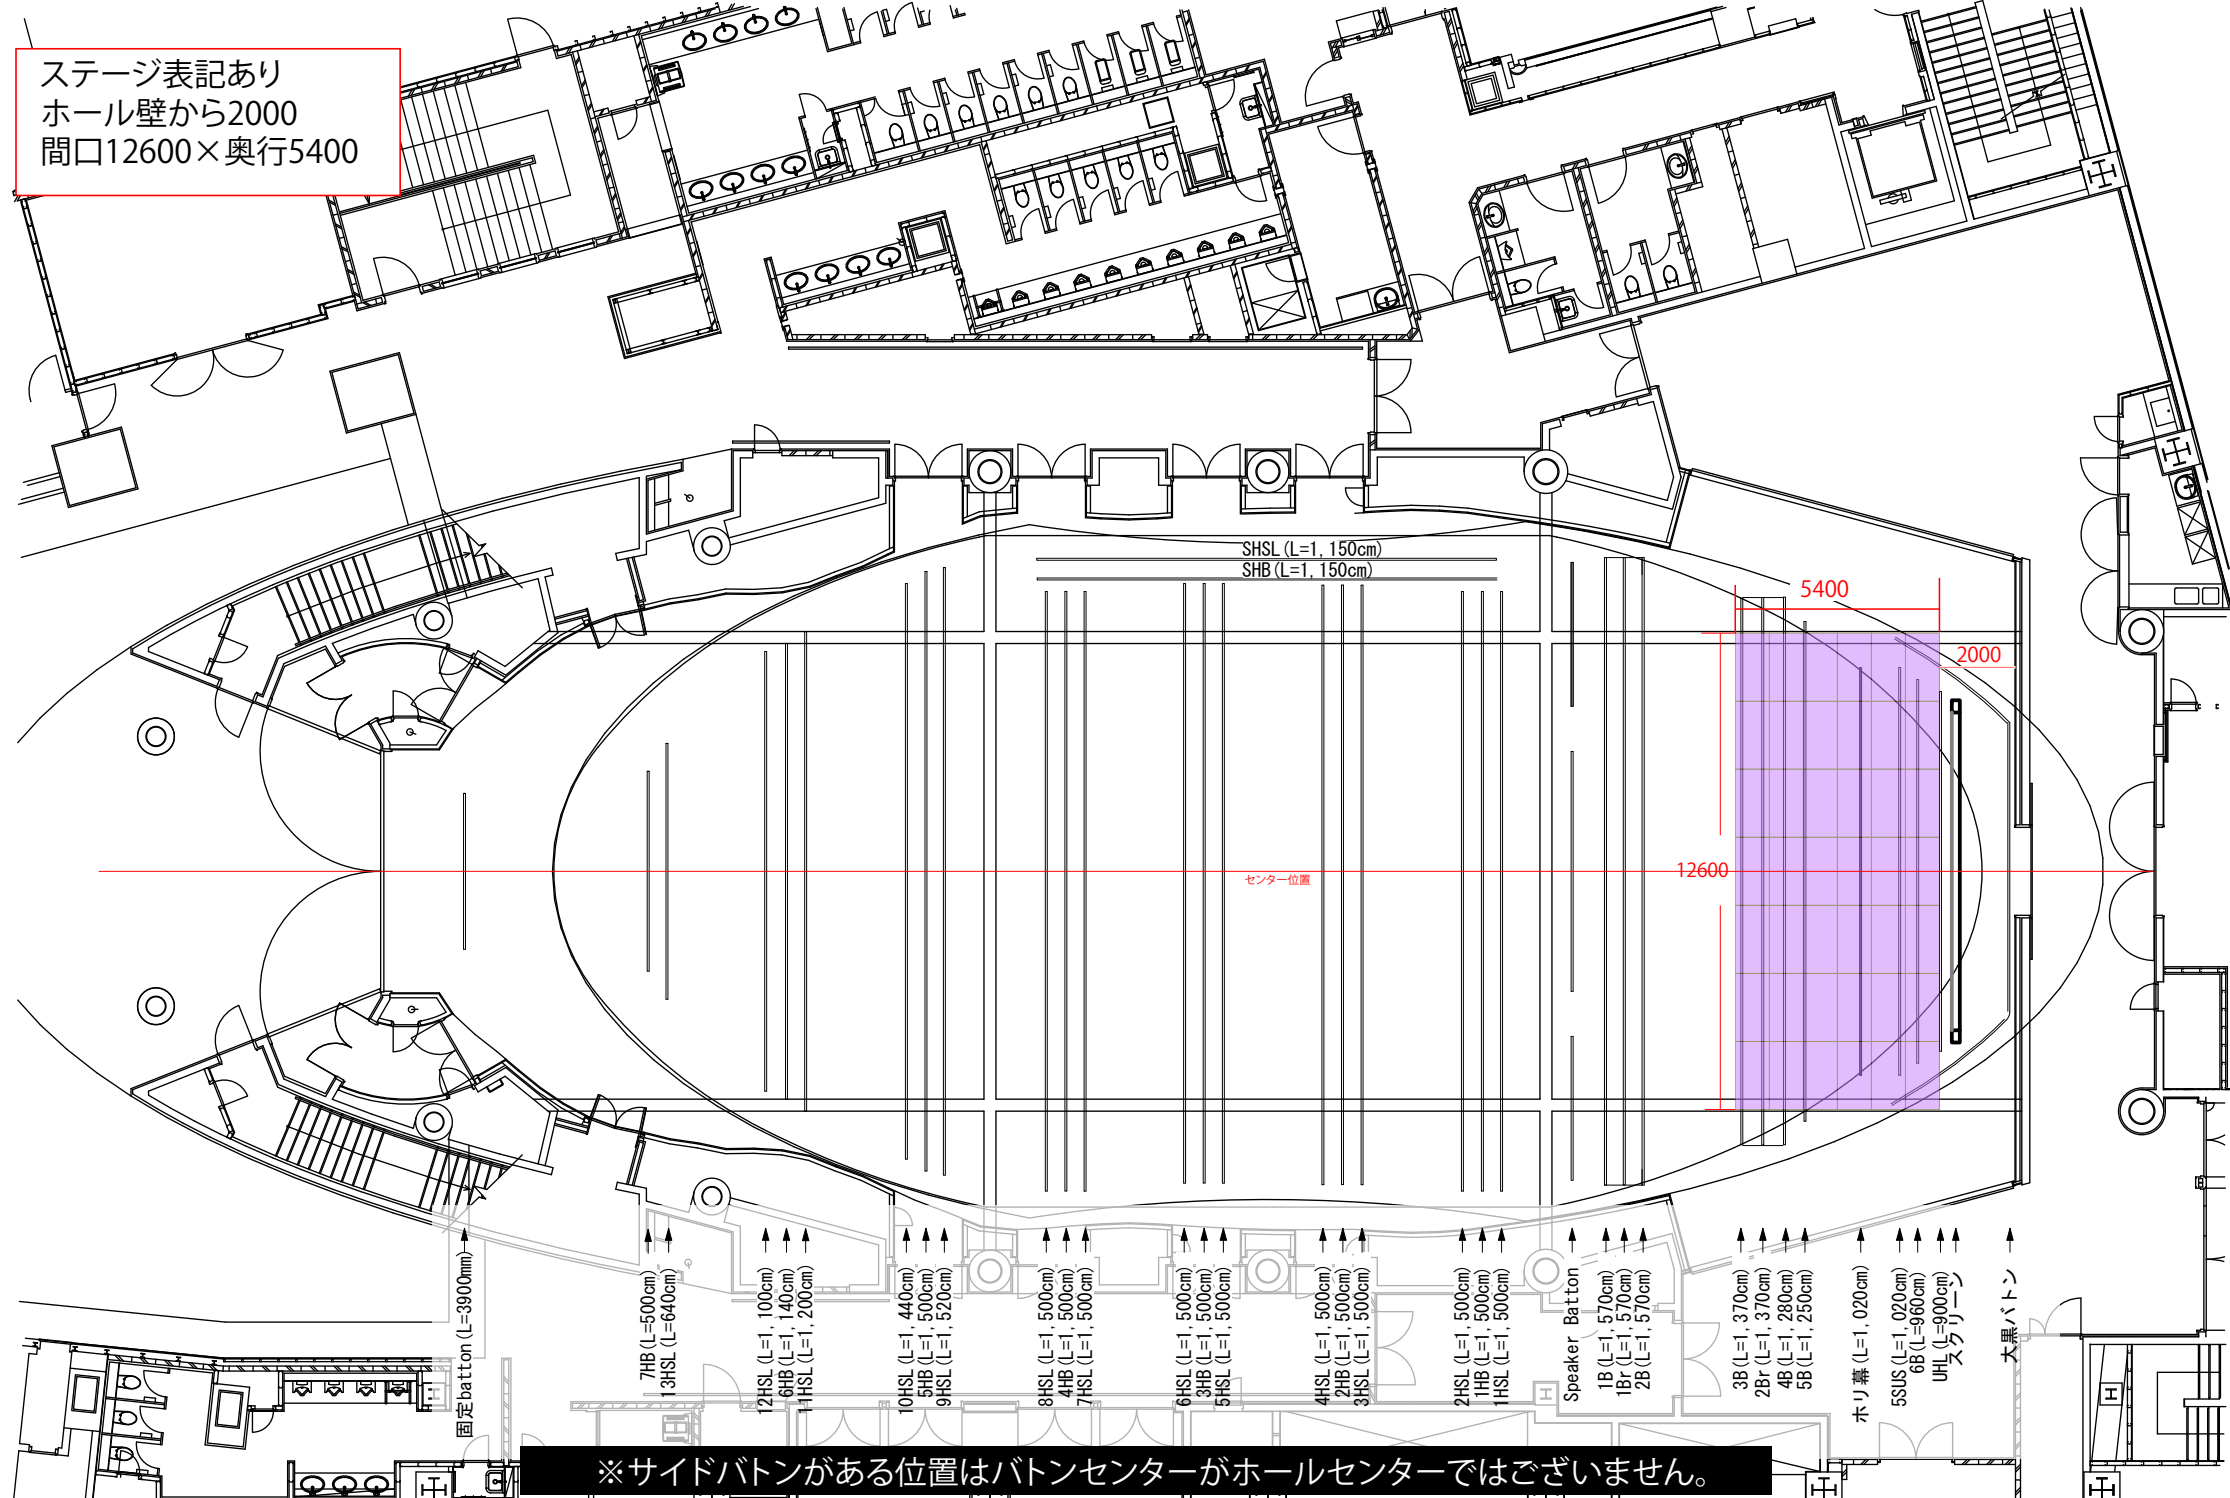

※サイドバトンがある位置はバトンセンターがホールセンターではございません。