

# 品川インターシティ貸会議室【地下1階】



会議室6 W6000/D5000/H2400  
スクール8席



会議室4 W7000/D11000/H3000  
スクール18席




会議室3 W8800/D12000/H2700  
スクール21席




会議室1+2 W9600/D15200/H2700  
スクール33席

分割利用時  
会議室1 スクール12席  
会議室2 スクール18席

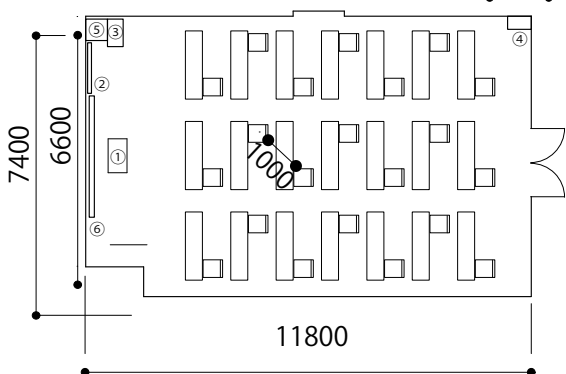

会議室5 W11800/D7400/H3000  
スクール21席

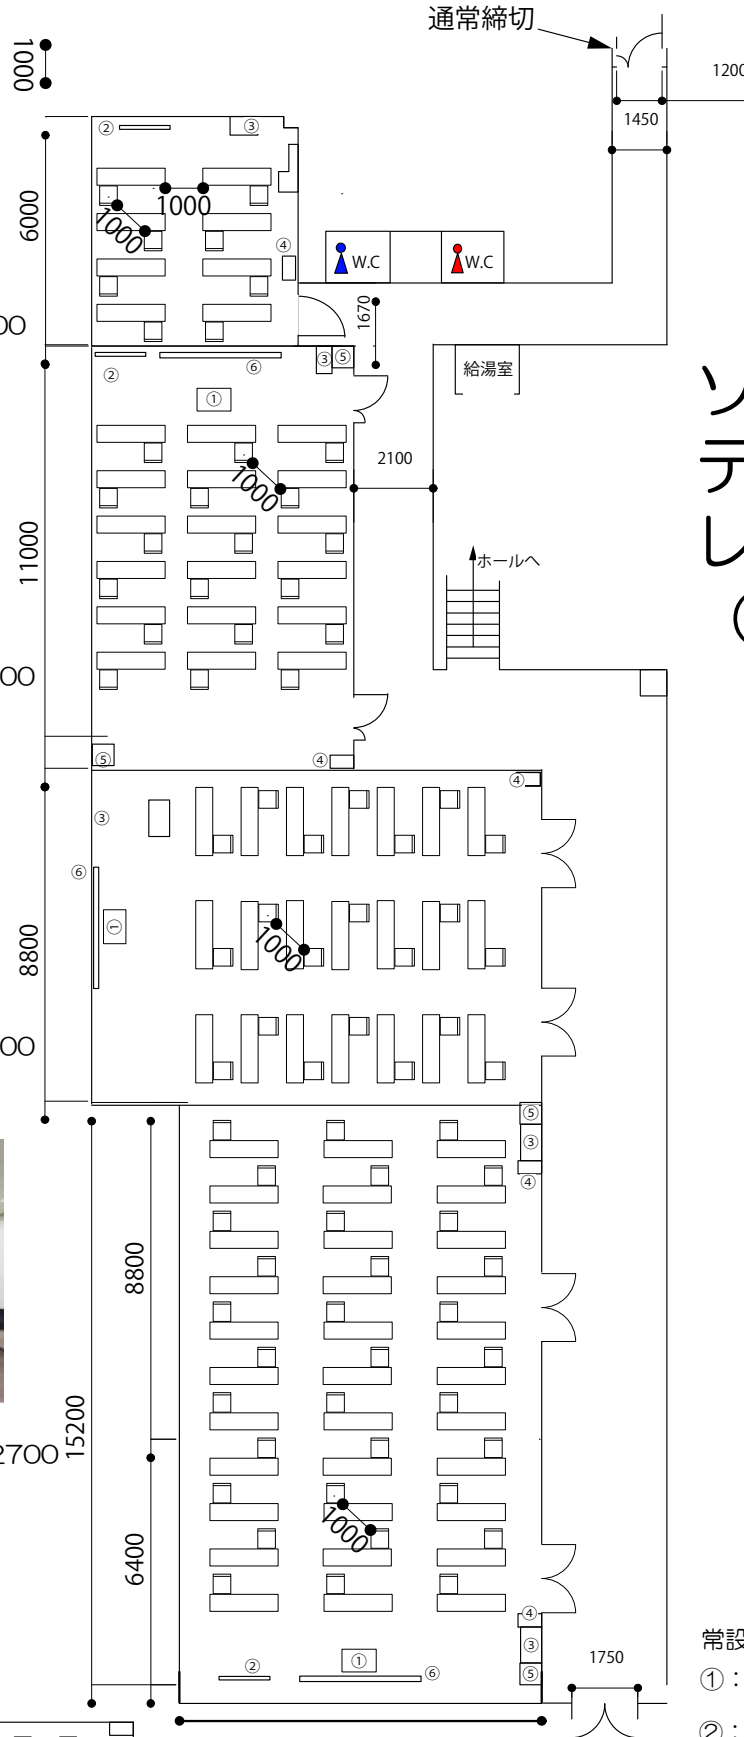

ソーシャル  
ディスタンス  
レイアウト  
(幅1000)

常設備品

- ①：演台
- ②：ホワイトボード
- ③：サイドボード（内線電話付）
- ④：ごみ箱
- ⑤：音響ラック（有料）
- ⑥：スクリーン（無料）