

品川インターシティ貸会議室【地下1階】



会議室6 W6000/D5000/H2400
口の字18席




会議室4 W7000/D11000/H3000
スクール45席




会議室3 W8800/D12000/H2700
スクール54席



会議室1+2 W9600/D15200/H2700
スクール90席

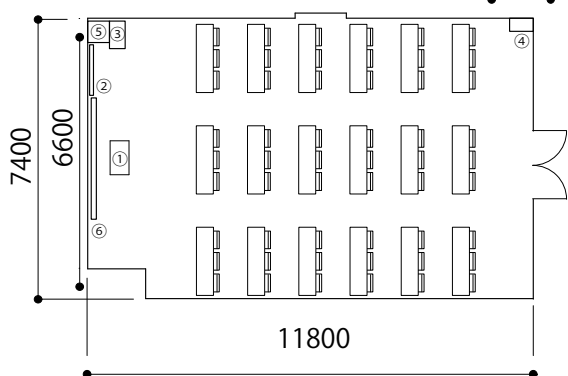

会議室5 W11800/D7400/H3000
スクール54席

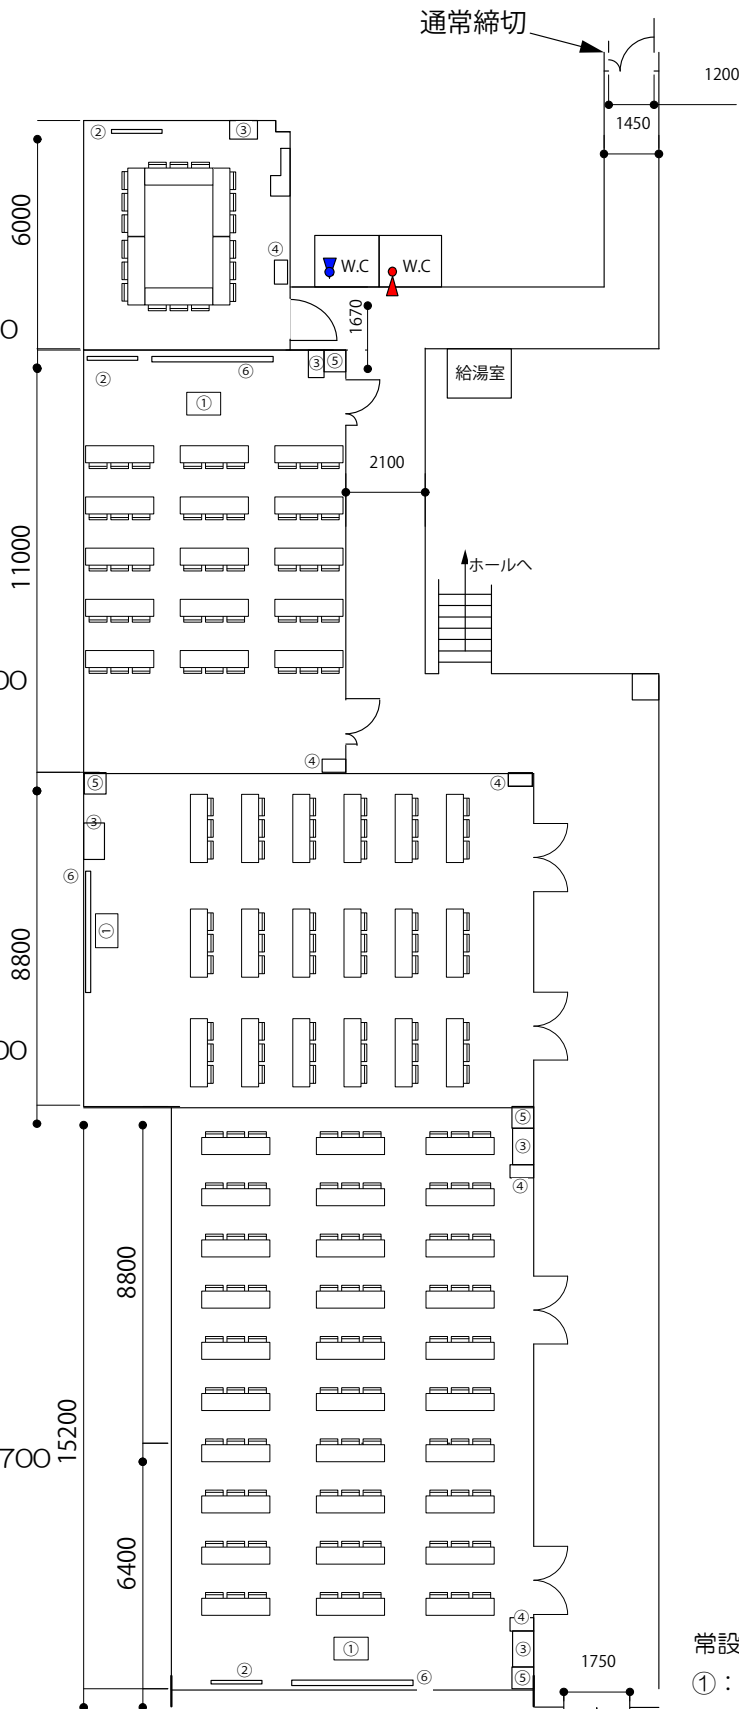

常設備品

- ①：演台
- ②：ホワイトボード
- ③：サイドボード（内線電話付）
- ④：ごみ箱
- ⑤：音響ラック（有料）
- ⑥：スクリーン（無料）