


2FFC電源回路図

- Key
- バルコニ-調光回路 20A/C型 8回路
 - バルコニ-直回路 20A/C型 2回路
 - ① 上7 20A平行単独回路
 - ① 下9 20A平行コンモ回路

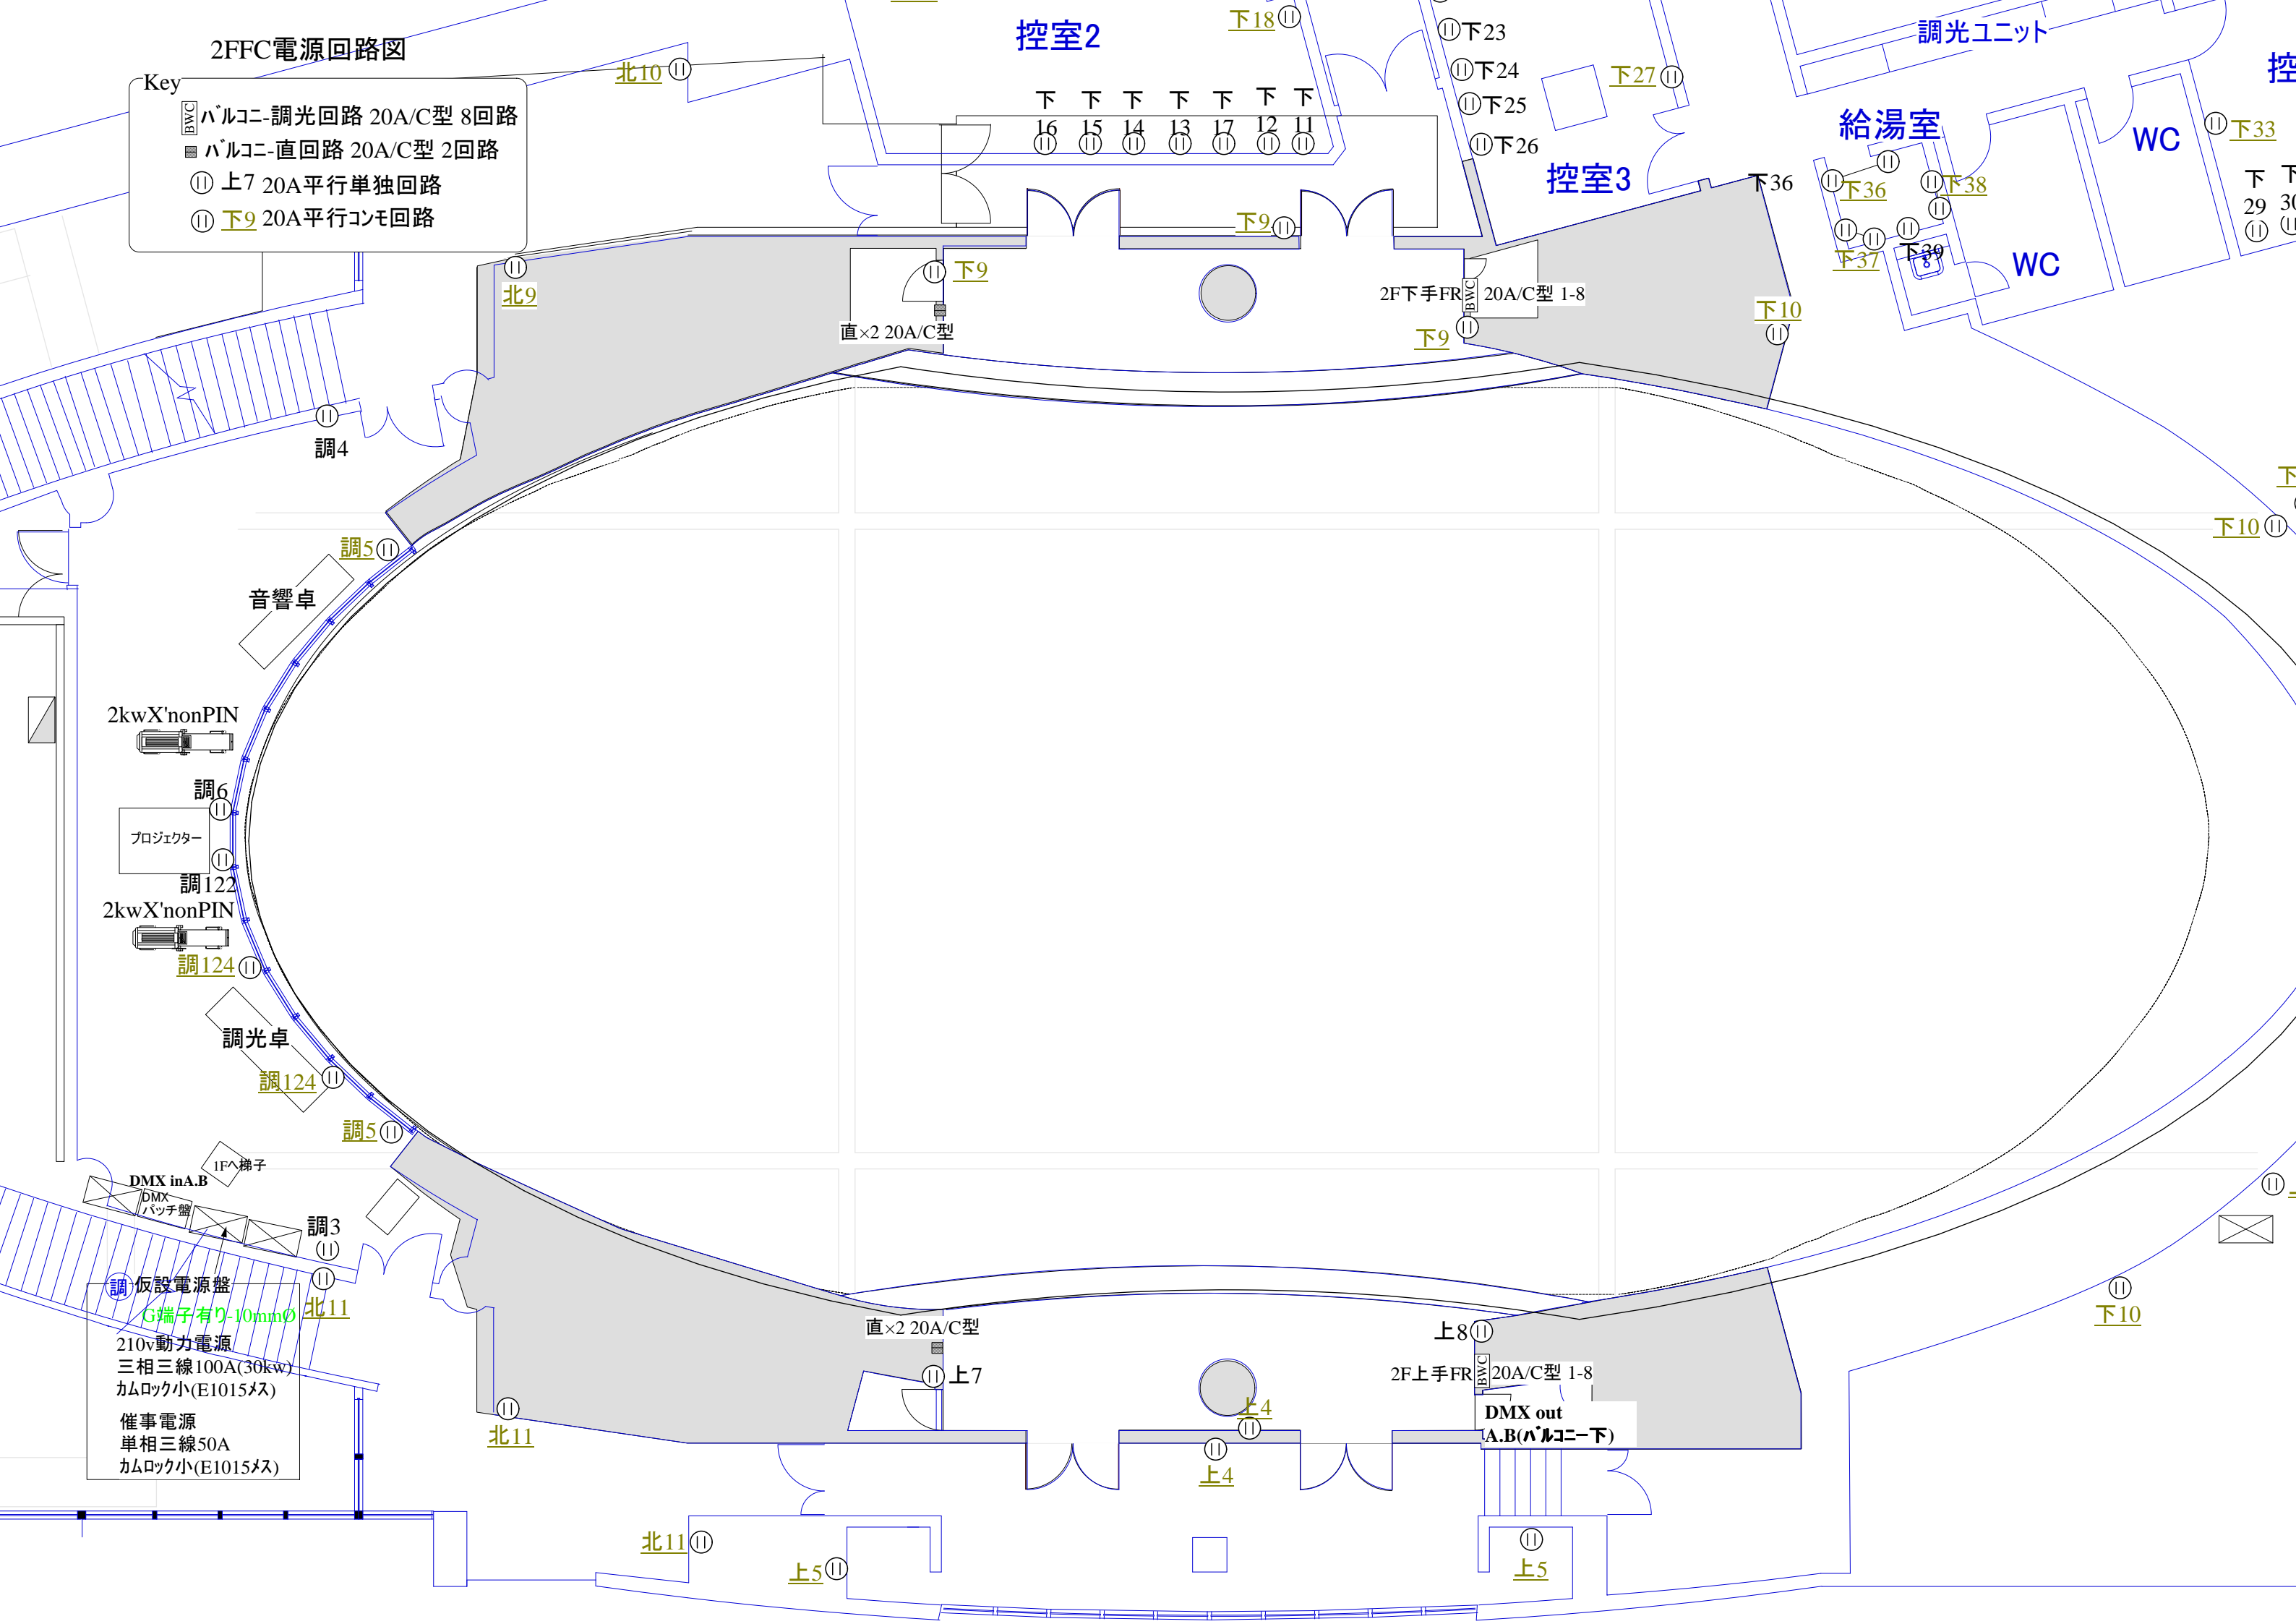

控室2

下18

調光ユニット

控

下 下 下 下 下 下 下
16 15 14 13 17 12 11

下23

下24

下25

下26

下27

控室3

下36

給湯室

WC

下33

下

29 30

WC

下36

下38

下37

下39

北9

直×2 20A/C型

2F下手FR 20A/C型 1-8

下9

下10

調4

調5

音響卓

2kwX'nonPIN

調6

プロジェクター

調122

2kwX'nonPIN

調124

調光卓

調124

調5

DMX inA.B

DMX

パッチ盤

調3

仮設電源盤

G端子有り-10mmφ

北11

210v動力電源

三相三線100A(30kw)

カムロック小(E1015メス)

催事電源

単相三線50A

カムロック小(E1015メス)

直×2 20A/C型

上7

上8

2F上手FR 20A/C型 1-8

DMX out

A.B(バルコニー下)

北11

上4

上4

下10

北11

上5

上5